


PLANTA BAIXA - CAPELA
 Área fechada 133,40m²
 Área aberta coberta 80,64m²
 Área total 214,40m²
 Escala 1:50

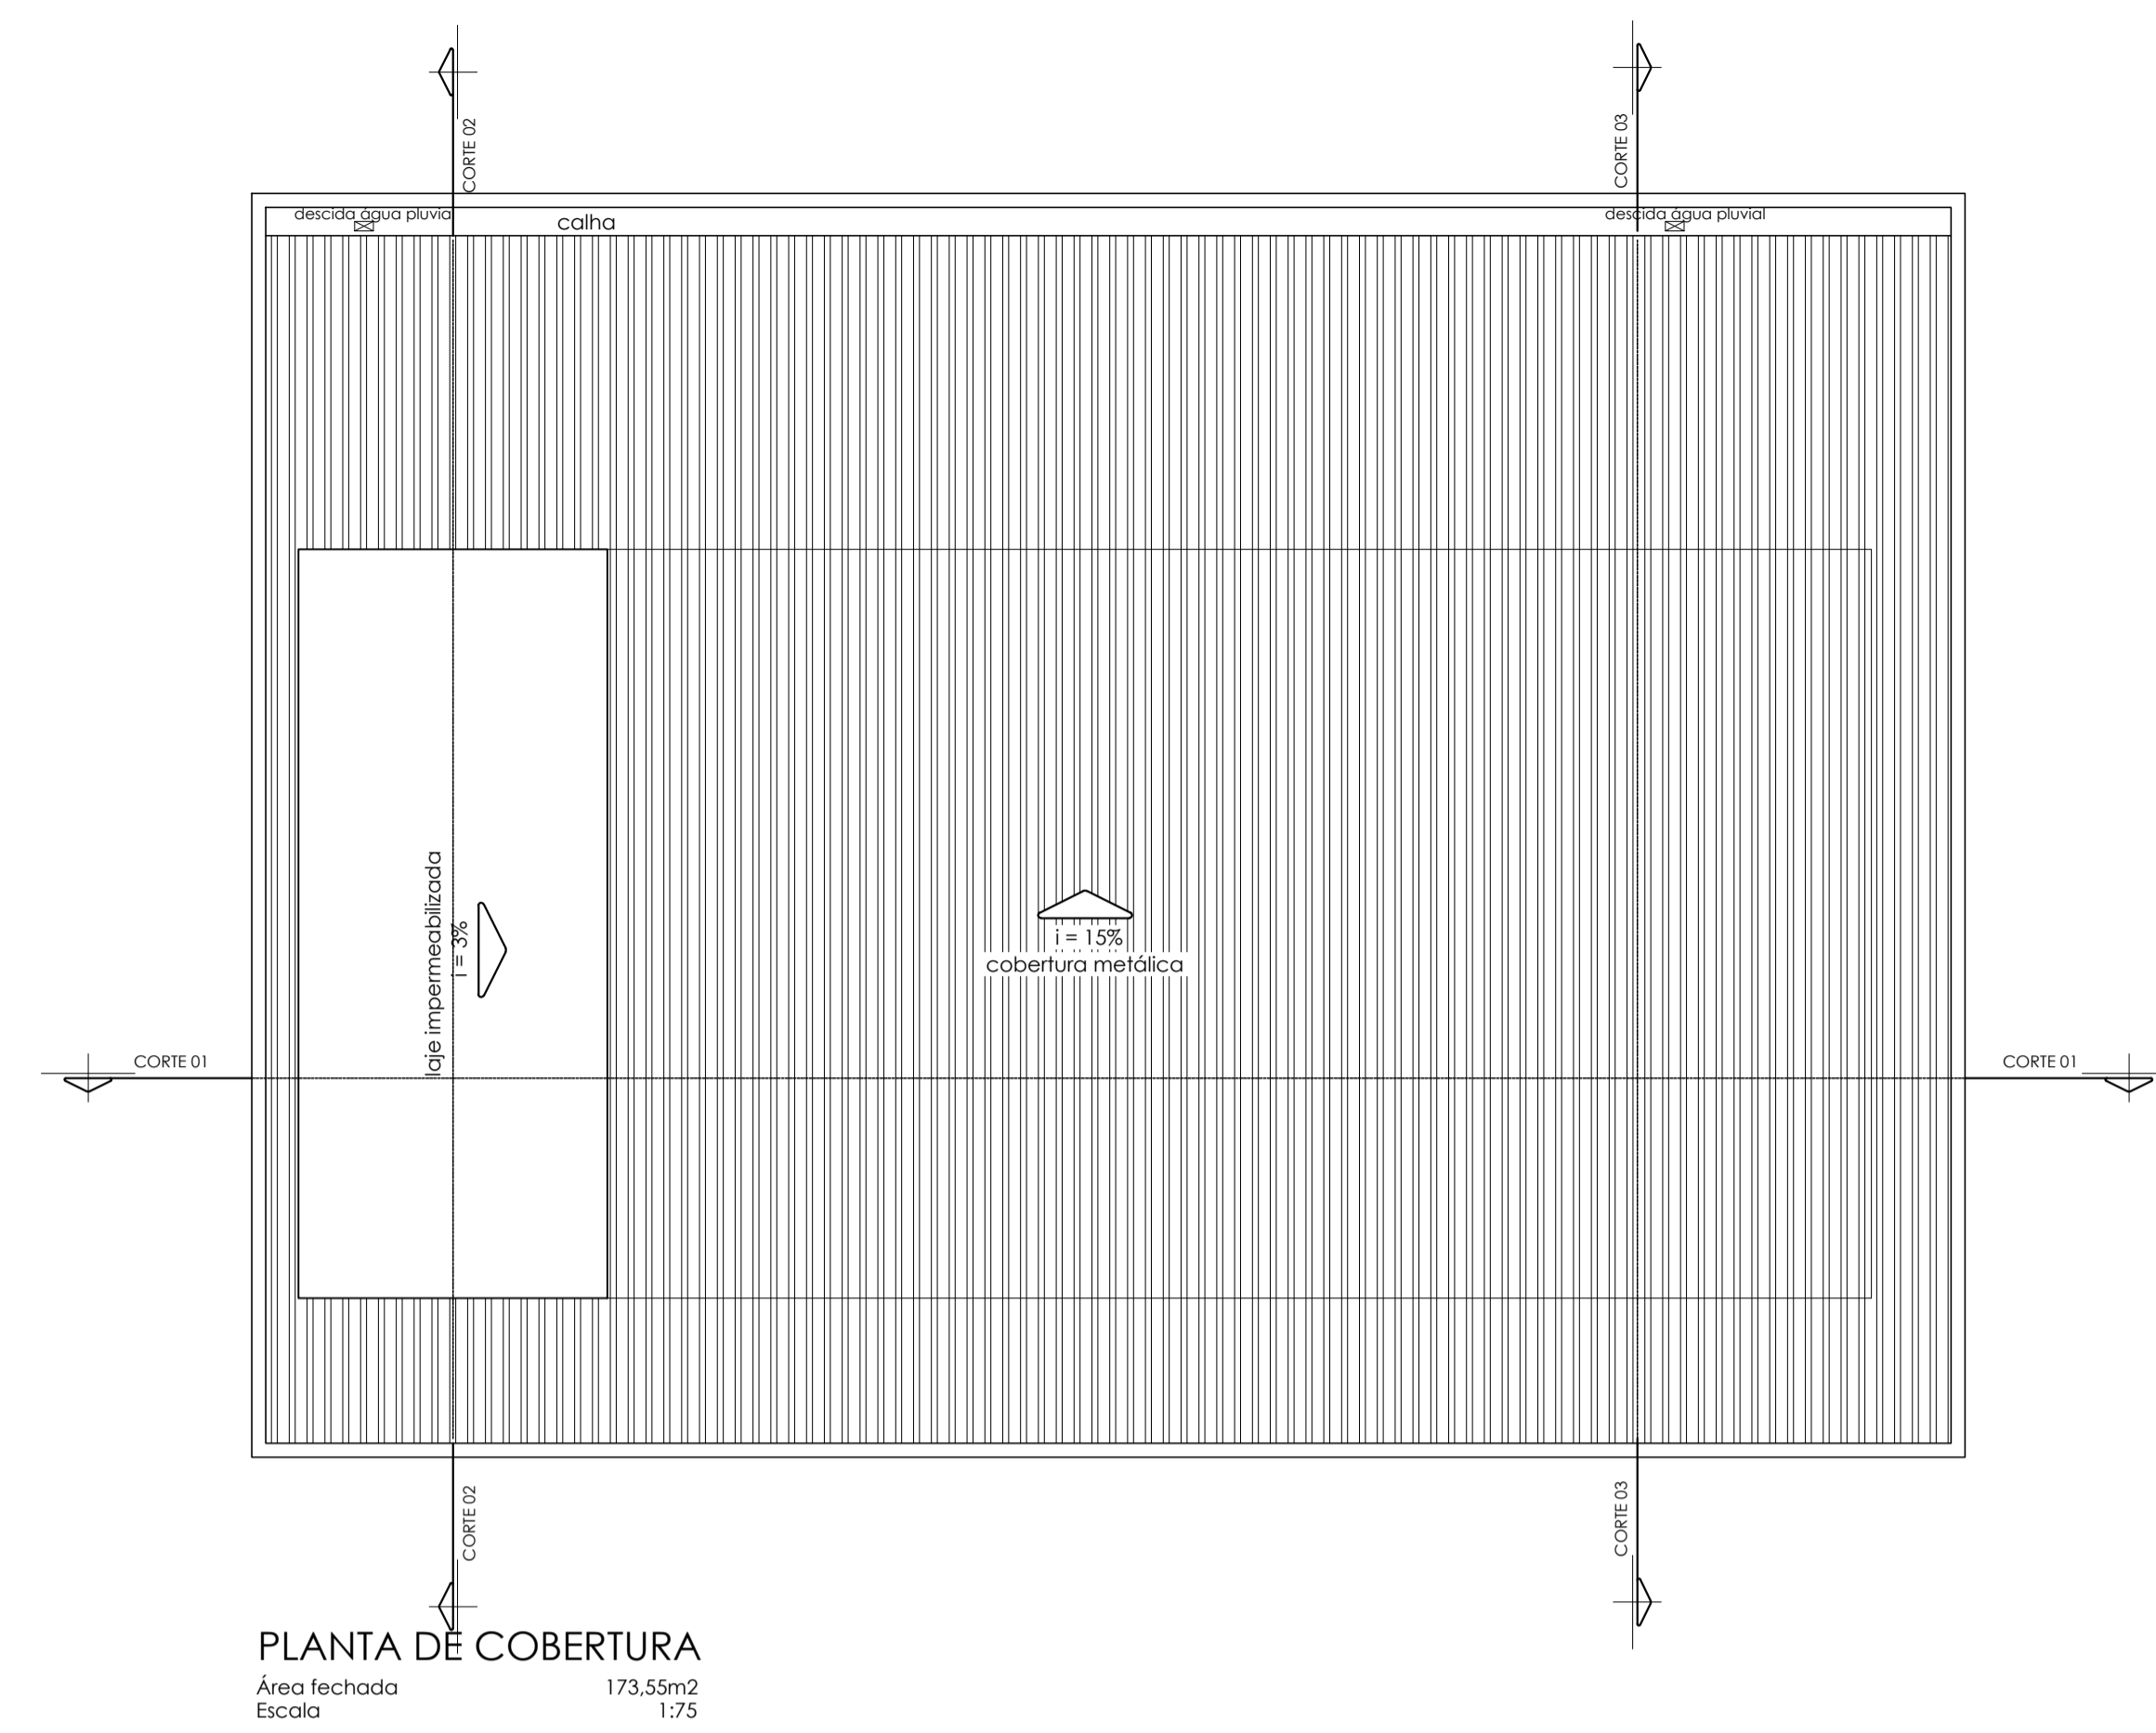

PLANTA DE COBERTURA
 Área fechada 173,55m²
 Escala 1:75

MUNICÍPIO DE LINDÓIA DO SUL

responsável técnico

prefeitura municipal de lindóia do sul

Rua David Bertol

Arquitetônico Capela

escala INDICADA data MAR/2021 fase PROJETO desenho GABRIELA

município de lindóia do sul • gabriela fernanda grisa cou A72691-5

89735 000 lindóia do sul SC
 fone 49 3446 1177
 engenharia@lindoiadosul.sc.gov.br
 www.lindoiadosul.sc.gov.br

arquivo CMV_R01