

**ESPECIFICAÇÕES:**

**PISOS**



- PI1 PISO CERÂMICO
- PI2 PISO POLIDO

**PAREDE**

- PA1 ALVENARIA REBOCADA + PINTURA ACRILICA
- PA2 ALVENARIA À VISTA
- PA3 ALVENARIA REBOCADA + REVESTIMENTO CERAMICO

**TETOS**

- T1 SEM FORRO
- T2 FORRO PVC

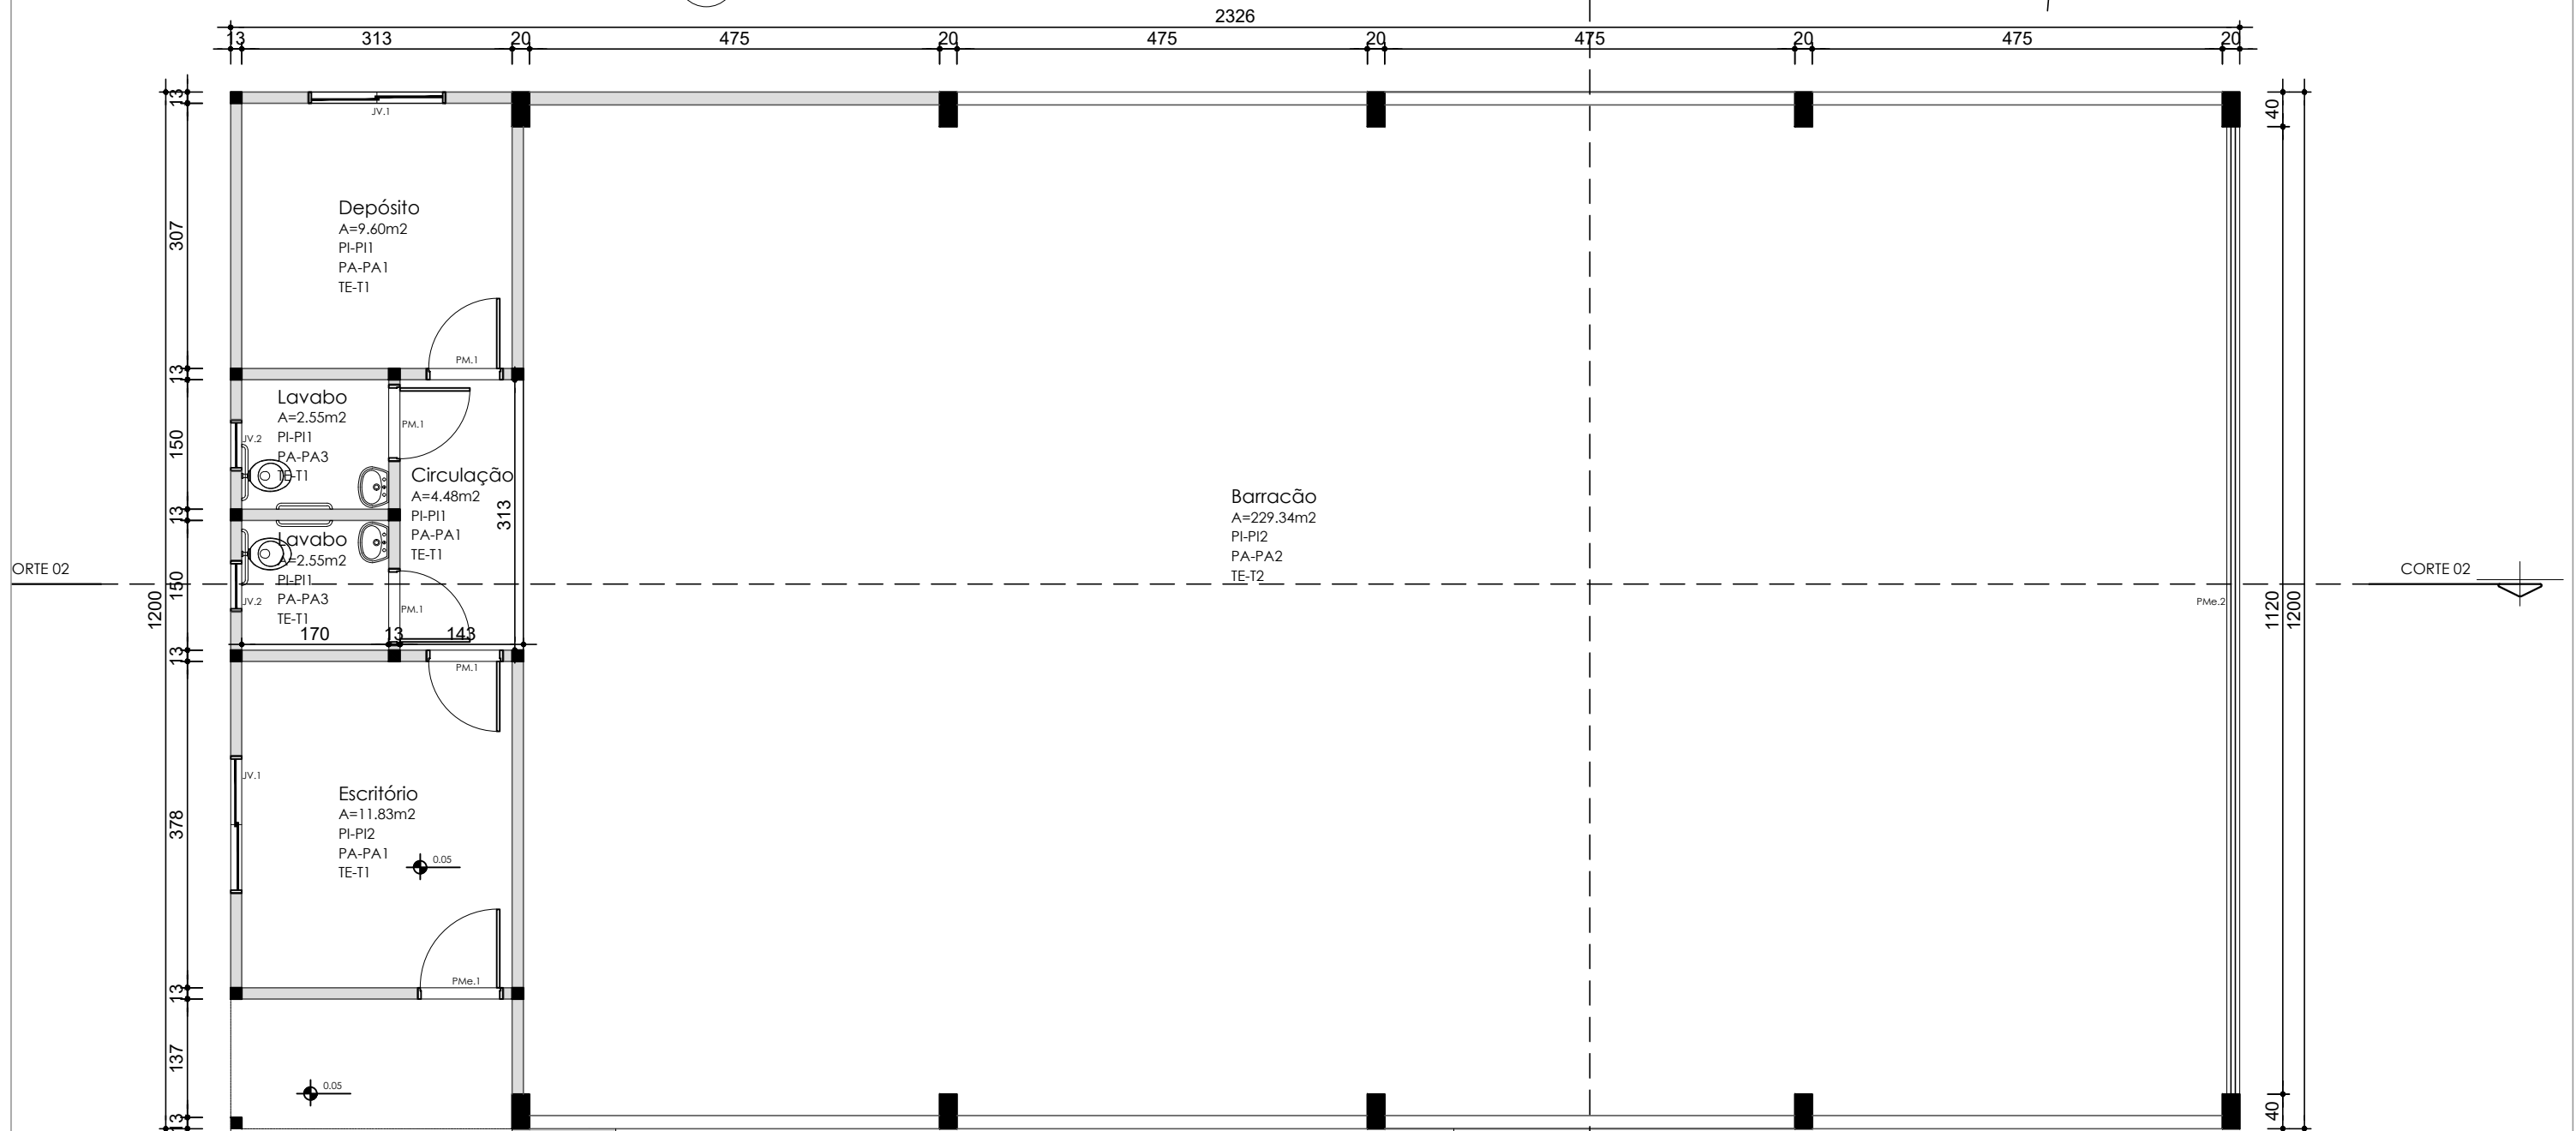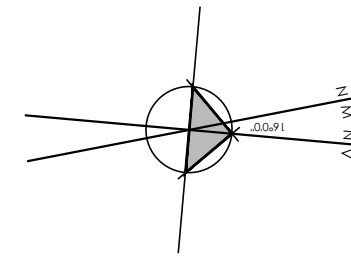

CORTE 02

CORTE 02

CORTE 01

**PLANTA BAIXA x3**  
 Área fechada 274,23m<sup>2</sup>  
 Área aberta coberta 4,89m<sup>2</sup>  
 Escala 1:75



RELAÇÃO DE ESQUADRIAS					
COD.	ESPECIFICAÇÕES	QUANT.	LARGURA VÃO LUZ	ALTURA	PEITORIL
PMe.1	PORTA METÁLICA EXTERNA ABRIR	01	90	210	-
PMe.2	PORTÃO METÁLICO BASCULANTE	01	1120	400	-
PM.1	PORTA MADEIRA INTERNA ABRIR	01	90	210	-
JV.1	JANELA VIDRO TEMPERADO VERDE 8mm CORRER 2 FOLHA + 2 FOLHA FIXO	02	160	100	110
JV.2	JANELA VIDRO TEMPERADO VERDE 8mm BASCULANTE	02	60	50	170

**MUNICÍPIO DE LINDÓIA DO SUL**  
 responsável técnica **Gabriela Fernanda Grisa** registro cau **A72691-5**  
 obra **Construção de barracão**  
 endereço **Linha Acídio**

**02**