



QUADRO DE ÁREAS


LOGRADOURO	CONSTRUIR				PLACAS				FAIXA	
	MEIO-FIO	PASSEIO	ASFALTO	RECAPEAM.	PARE	40km/h	PEDESTRE	NOME RUA	PEDESTRE	DIVISÓRIA
RUA OLIMPIO BISSOLOTTI	1.480,00 m	1.187,00m2	2.787,75 m2	1.105,30 m2	04 un	04 un	02 un	02 un	12,56m2	41,70 m2
EXECUTAR										
MEIO-FIO (rebaixo externo/interno)	MEIO-FIO (externo/interno)	PISO NATURAL paver 6cm	Paver 6cm direcional	Paver 6cm alerta	PISO NATURAL - paver 8cm		Paver 8 cm direcional	BOCAS DE LOBO	TUBULAÇÃO Ø40cm	
45,00 m / 45,00 m	740,00 m / 740,00m	648,60 m2	288,00 m2	9,00 m²	39,15 m2		18,00 m2	17 unid	401,82 m	

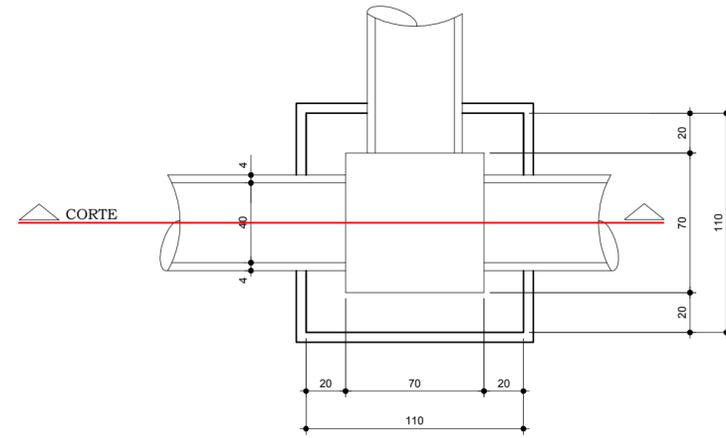


Planta Baixa
Caixa de Ligação Tubo Ø 40
Escala 1:25

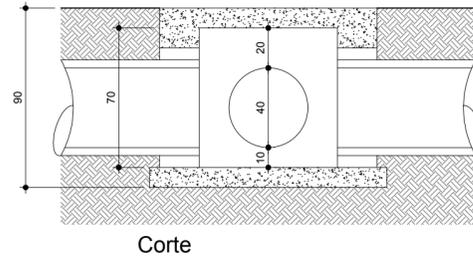


Corte

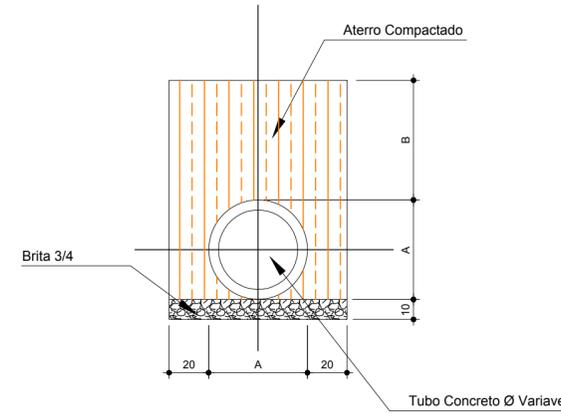


Assentamento de Tubulação
Escala 1:25

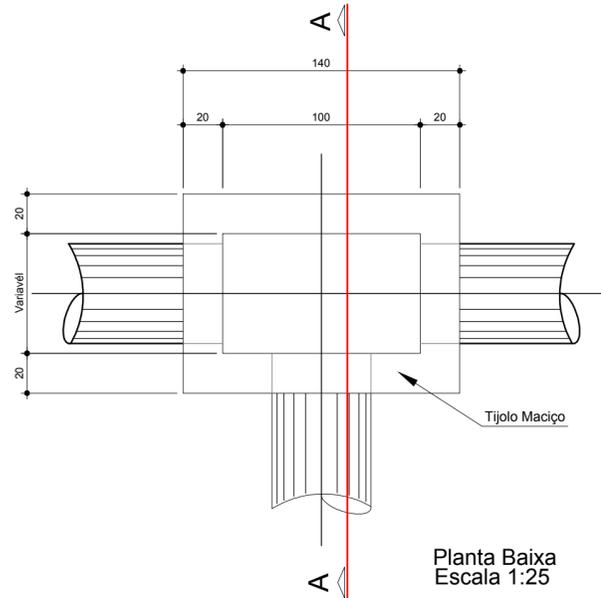

Planta Baixa
Escala 1:25

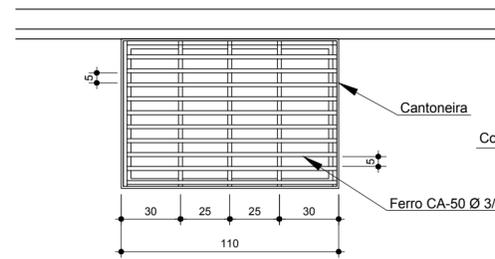

Detalhe da Grelha
Escala 1:25

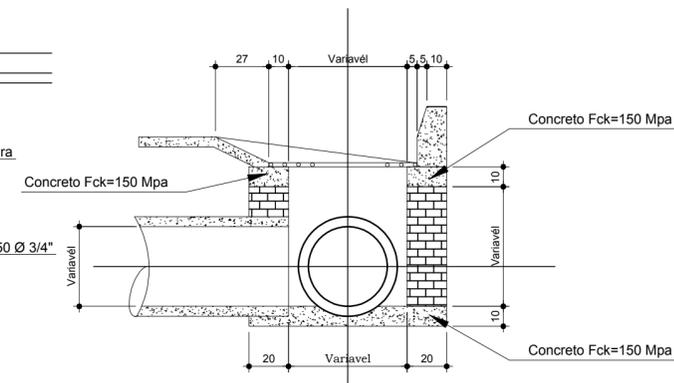

Tubo	A	B
Ø 40	48	50

ASSOCIAÇÃO DOS MUNICÍPIOS
DO ALTO URUGUAI CATARINENSE

Rua Atalípio Magarinos, 277, 2º andar, Centro - Concórdia - SC 89700-000
Fone (49)34421034. Fax (49)34422722. www.amauc.org.br

PREFEITURA MUNICIPAL DE LINDOIA DO SUL

PROJETO: LEVANTAMENTO TOPOGRÁFICO

ENDEREÇO DA OBRA: RUA OLIMPIO BISSOLOTTI, CENTRO - LINDOIA DO SUL / SC	ESCALA: INDICADAS	PRANCHA: 03/04
DESCRIÇÃO: QUANTITATIVOS E PLANTA DE SITUAÇÃO DETALHAMENTO DRENAGEM/BOCAS DE LOBO	DATA: JULHO / 2022	DESENHO: RAPHAEL DOURADO PARODE
RESP.PROJETO:	RESP.EXECUÇÃO:	PROPRIETÁRIO: