

ESPECIFICAÇÕES: PISOS



- PI1 PISO CERÂMICO
- PI2 PISO POLIDO

PAREDE

- PA1 ALVENARIA REBOCADA + PINTURA ACRILICA
- PA2 ALVENARIA À VISTA
- PA3 ALVENARIA REBOCADA + REVESTIMENTO CERAMICO


TETOS

- T1 SEM FORRO
- T2 FORRO PVC

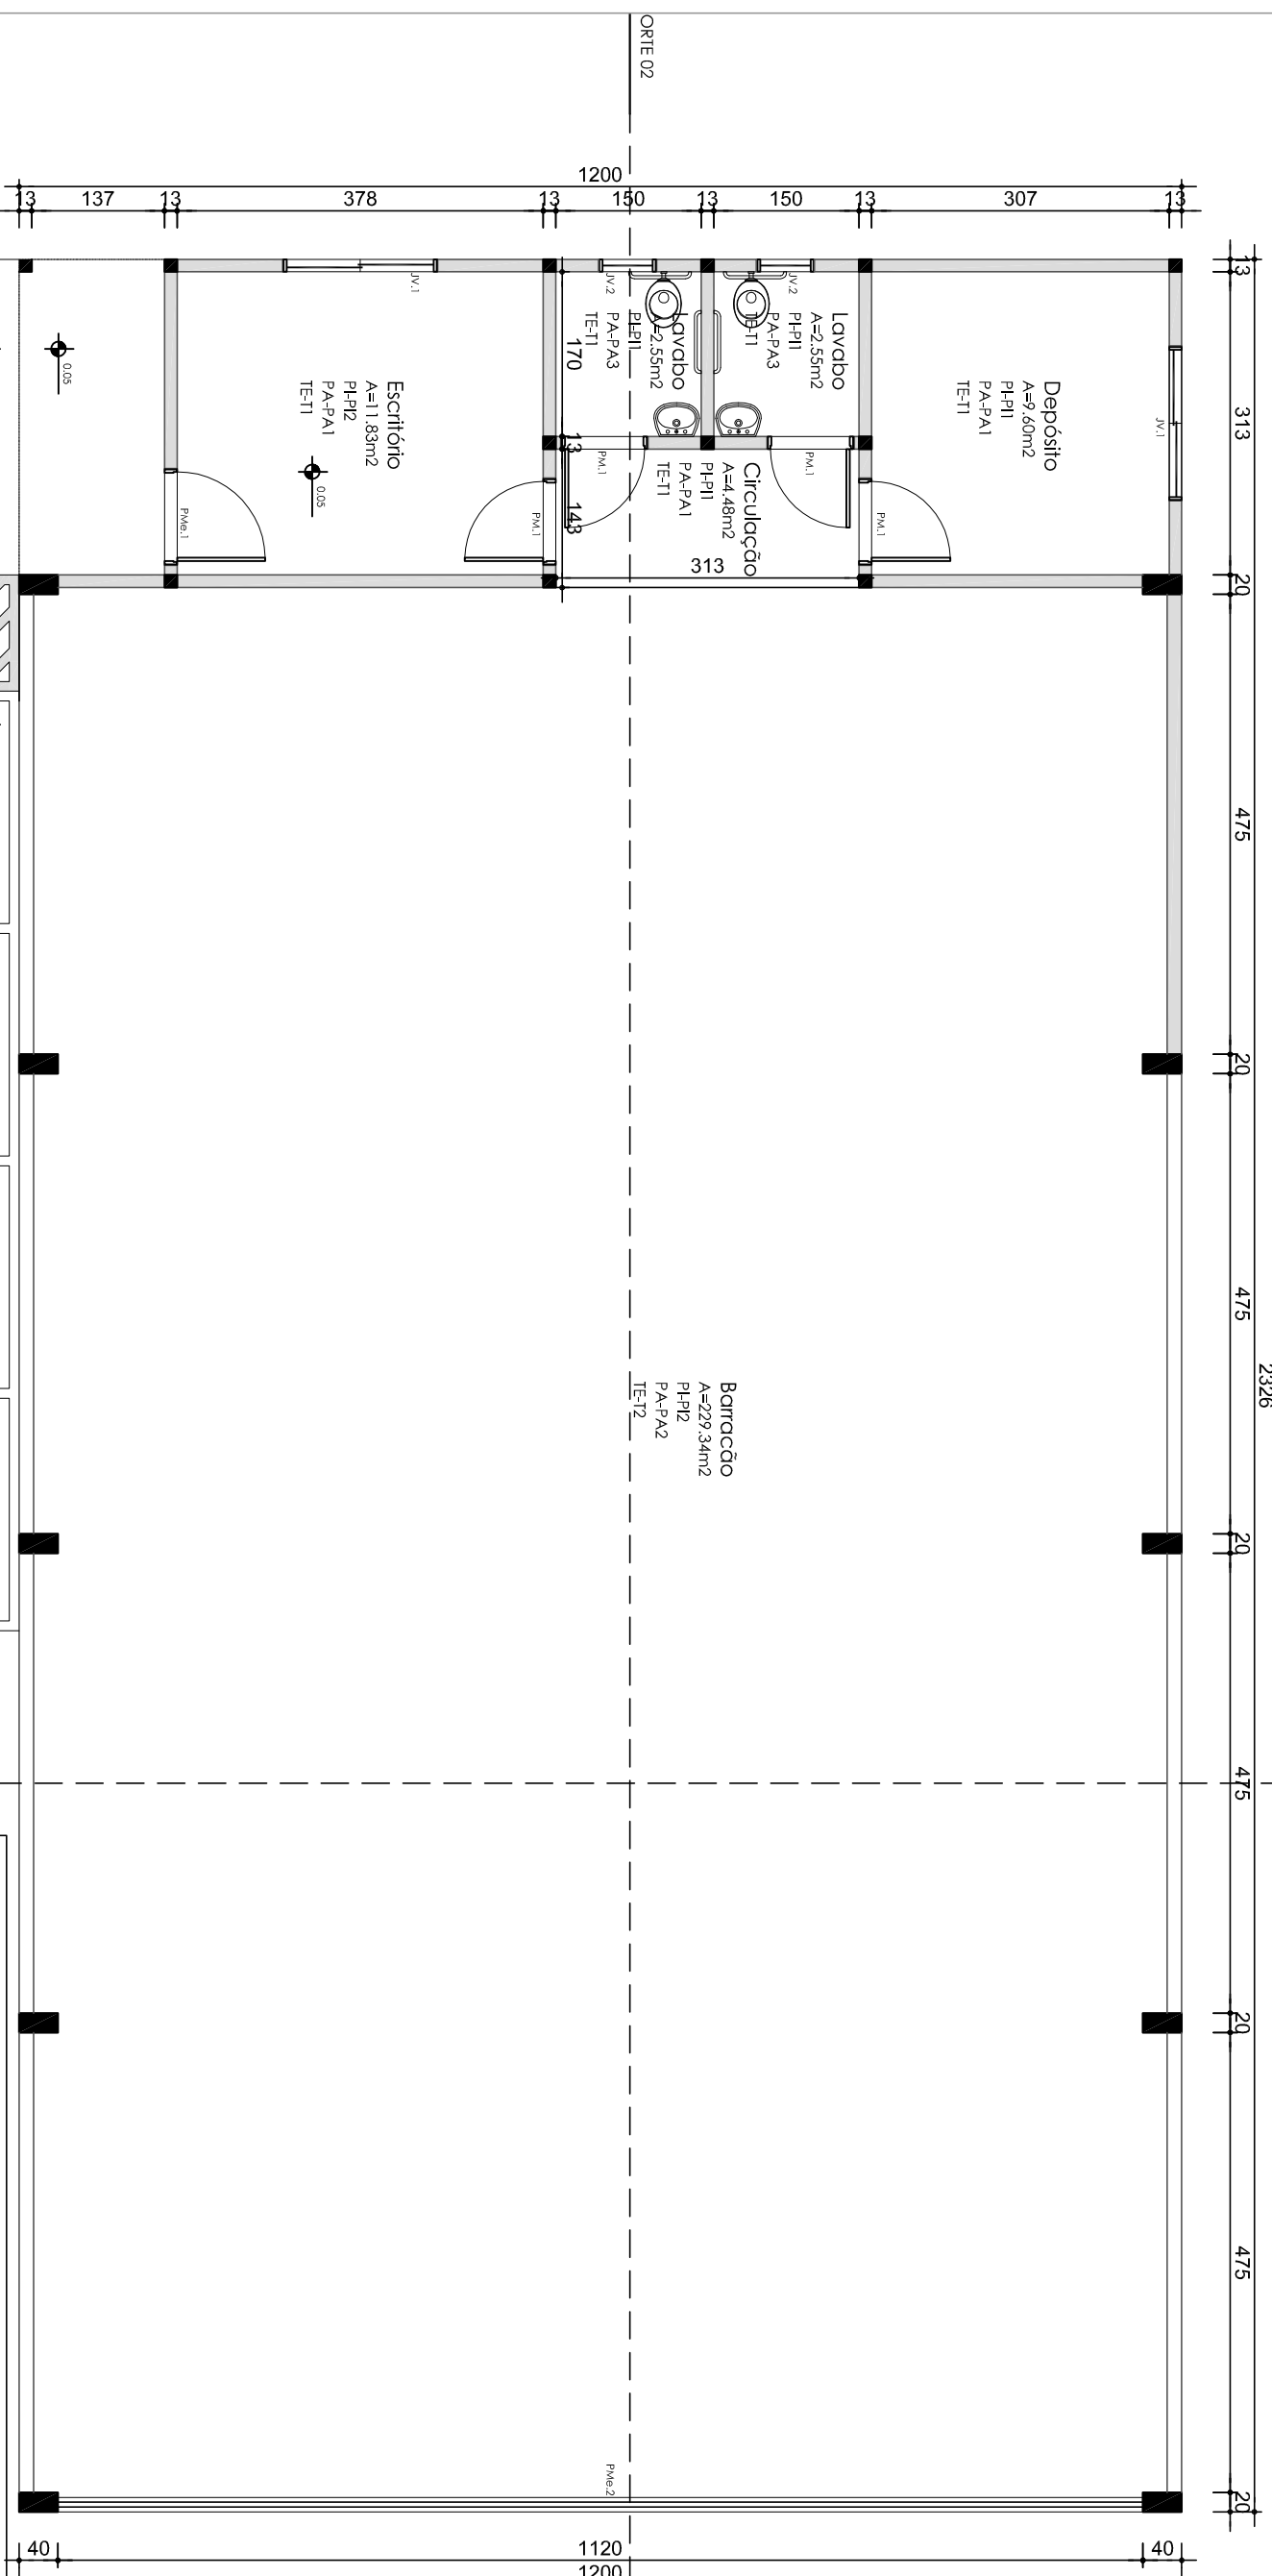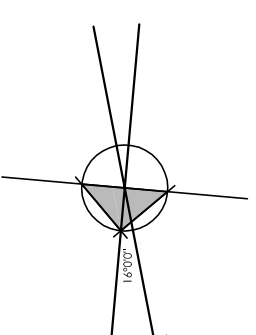

PLANTA BAIXA X3
 Área fechada 274,23m²
 Área aberta coberta 4,89m²
 Escala 1:75

Calçada em Concreto

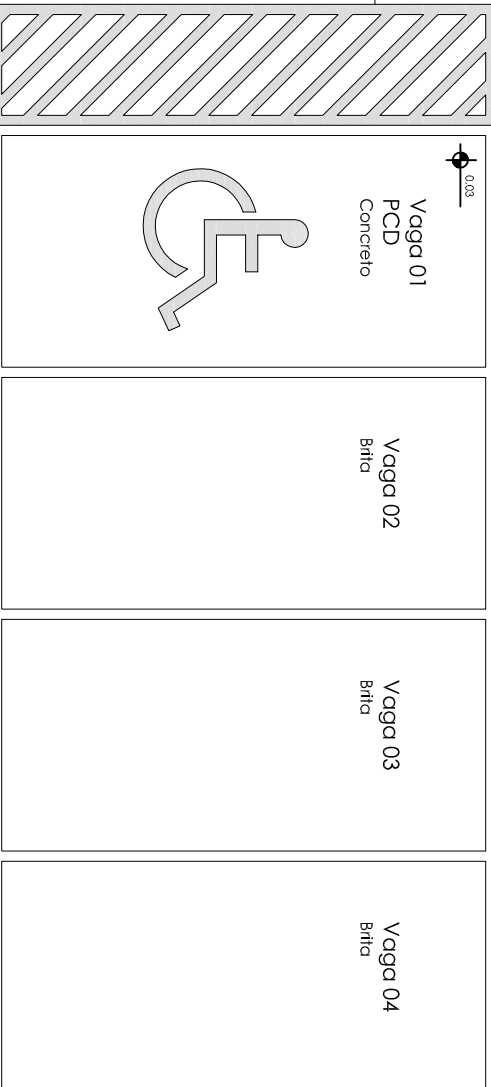

CORTE 01

RELAÇÃO DE ESQUADRIAS				
COD.	ESPECIFICAÇÕES	QUNT.	LARGURA VAO(LU)	ALTURA
PMe.1	PORTA METALICA EXTERNA ABRIR	01	90	210
PMe.2	PORTAO METALICO BASCULANTE	01	1120	400
PM.1	PORTA MADEIRA INTERNA ABRIR	01	90	210
JV.1	JANELA VIDRO TEMPERADO VERDE 8mm CORRER 2 FOLHA + 2 FOLHA FIXO	02	160	100
JV.2	JANELA VIDRO TEMPERADO VERDE 8mm BASCULANTE	02	60	50
				170

MUNICÍPIO DE LINDÓIA DO SUL

responsável técnica
Gabriela Fernanda Grisa
 obra
 Construção de barração
 endereço
 Linha Acádio

registro.cou
A72691-5