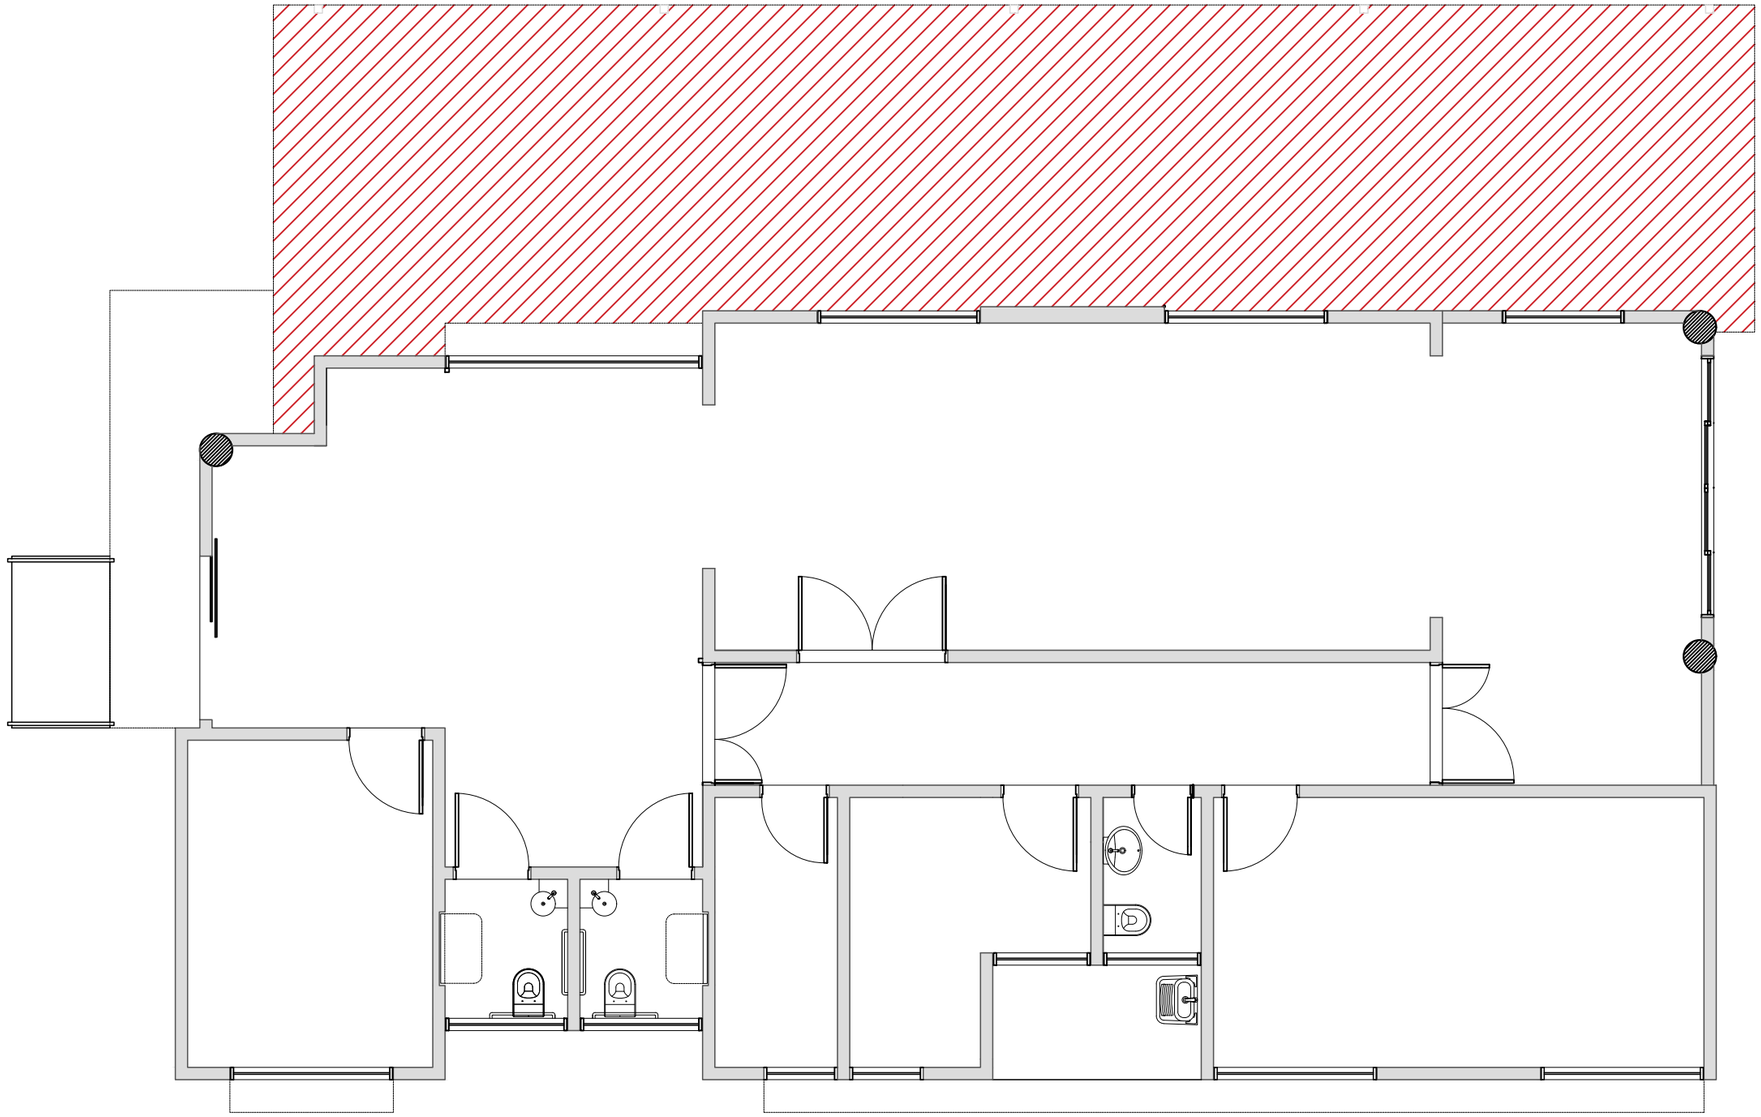


PLANTA BAIXA

Área cobertura 70,44m2
Escala 1:75

Construir/Instalar

MUNICÍPIO DE LINDÓIA DO SUL

responsável técnica
Gabriela Fernanda Grisa
registro cau
A72691-5

obra
Instalação de Cobertura no CRAS

endereço
Rua XV de Novembro, Centro

01