


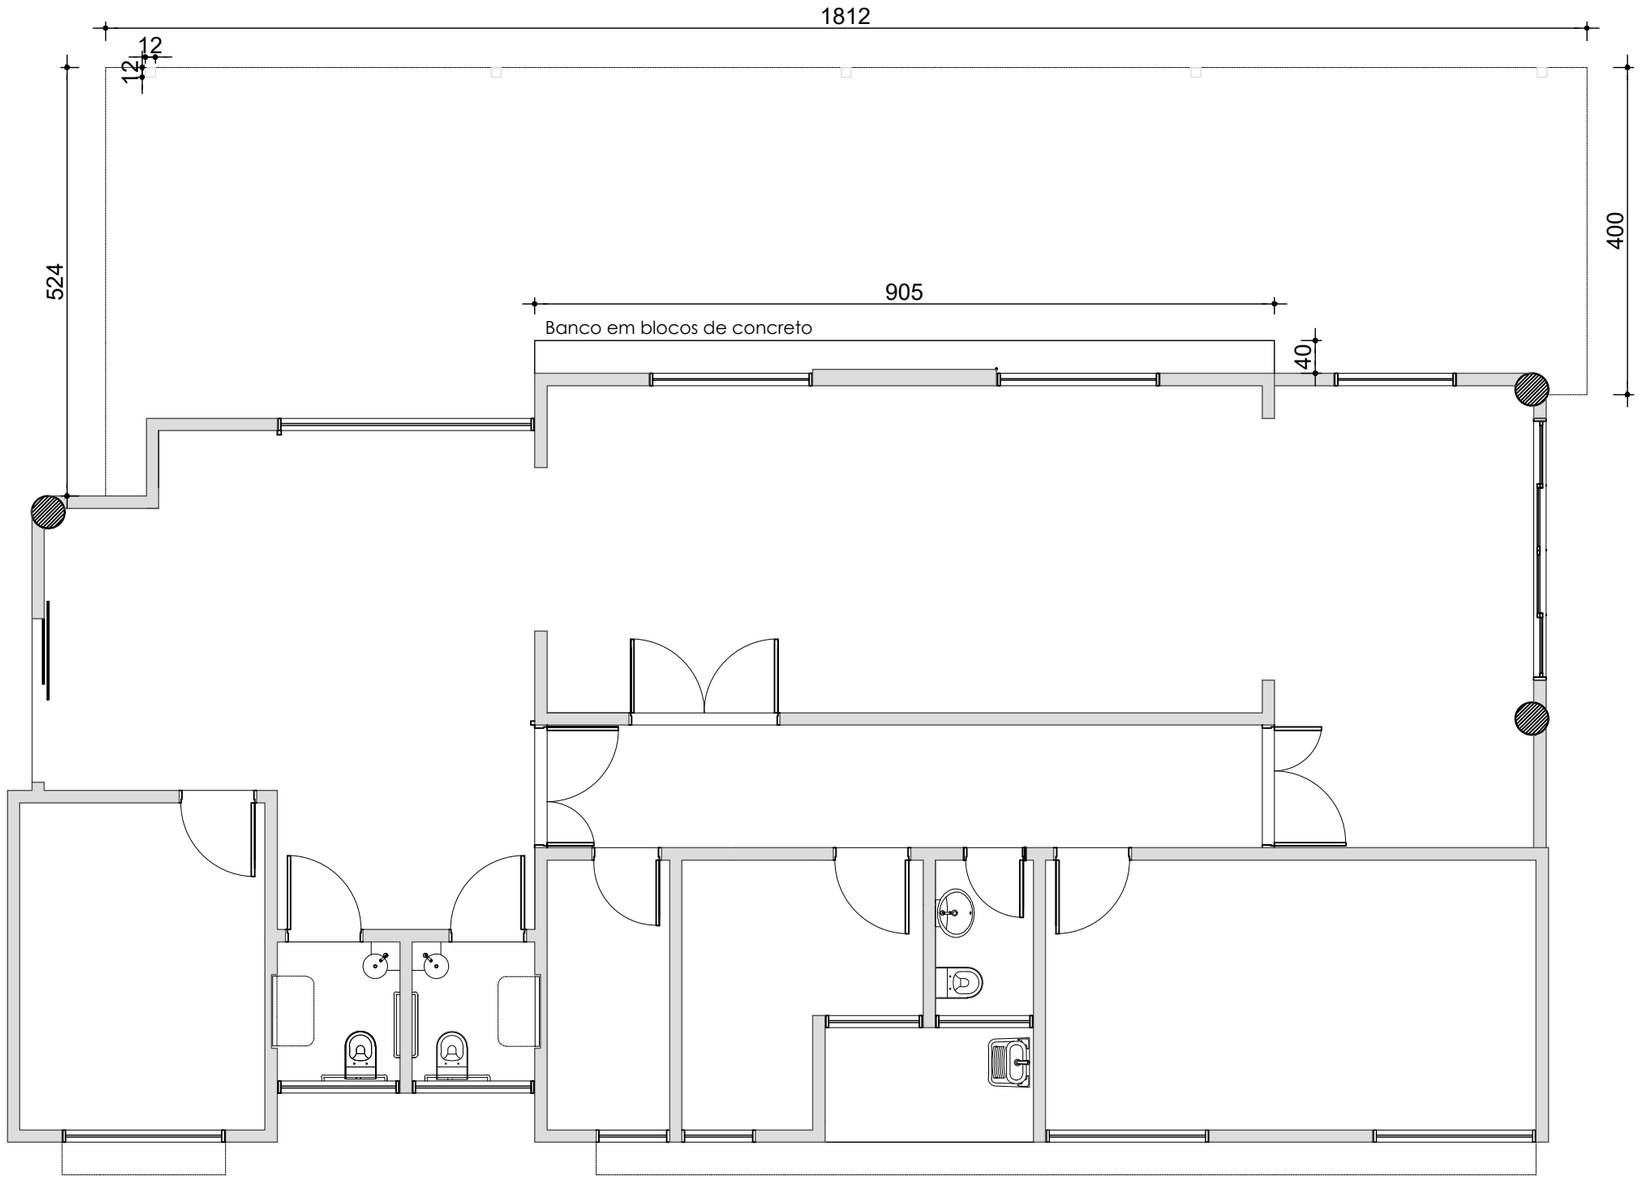

Referência bancos

PLANTA BAIXA

Área cobertura	70,44m2
Escala	1:75

MUNICÍPIO DE LINDÓIA DO SUL

responsável técnica
Gabriela Fernanda Grisa — registro cau A72691-5

obra
Instalação de Cobertura no CRAS

endereço
Rua XV de Novembro, Centro

02