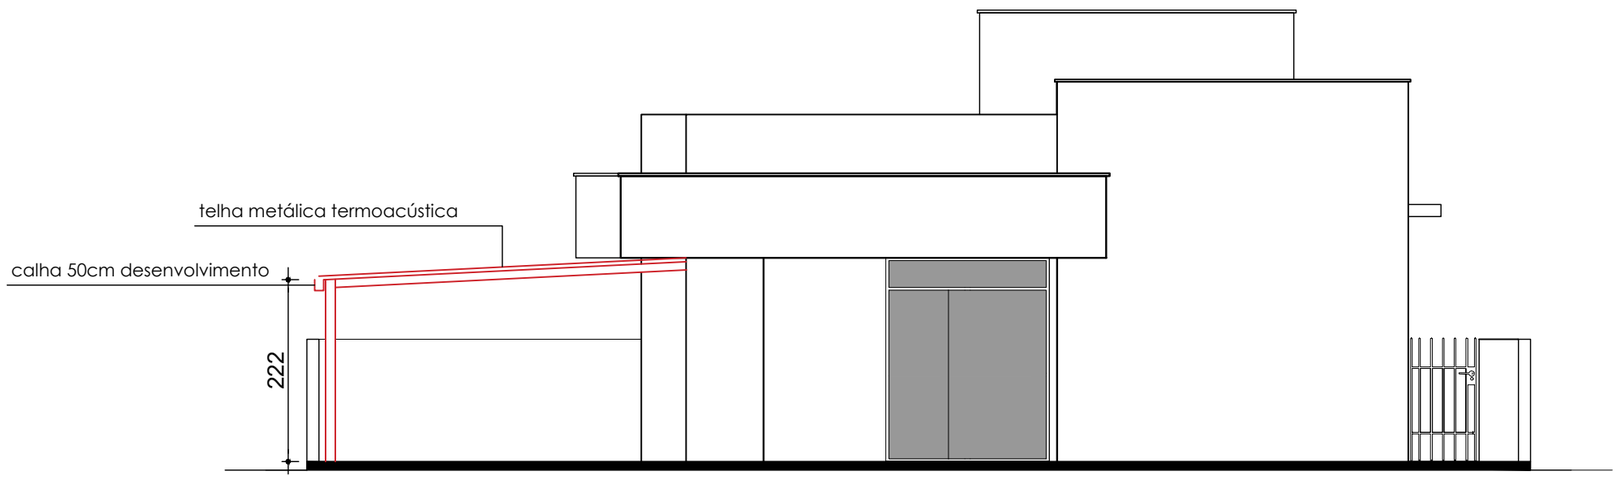


MUNICÍPIO DE LINDÓIA DO SUL

responsável técnica
Gabriela Fernanda Grisa

registro cau
A72691-5

obra
Instalação de Cobertura no CRAS

endereço
Rua XV de Novembro, Centro

03