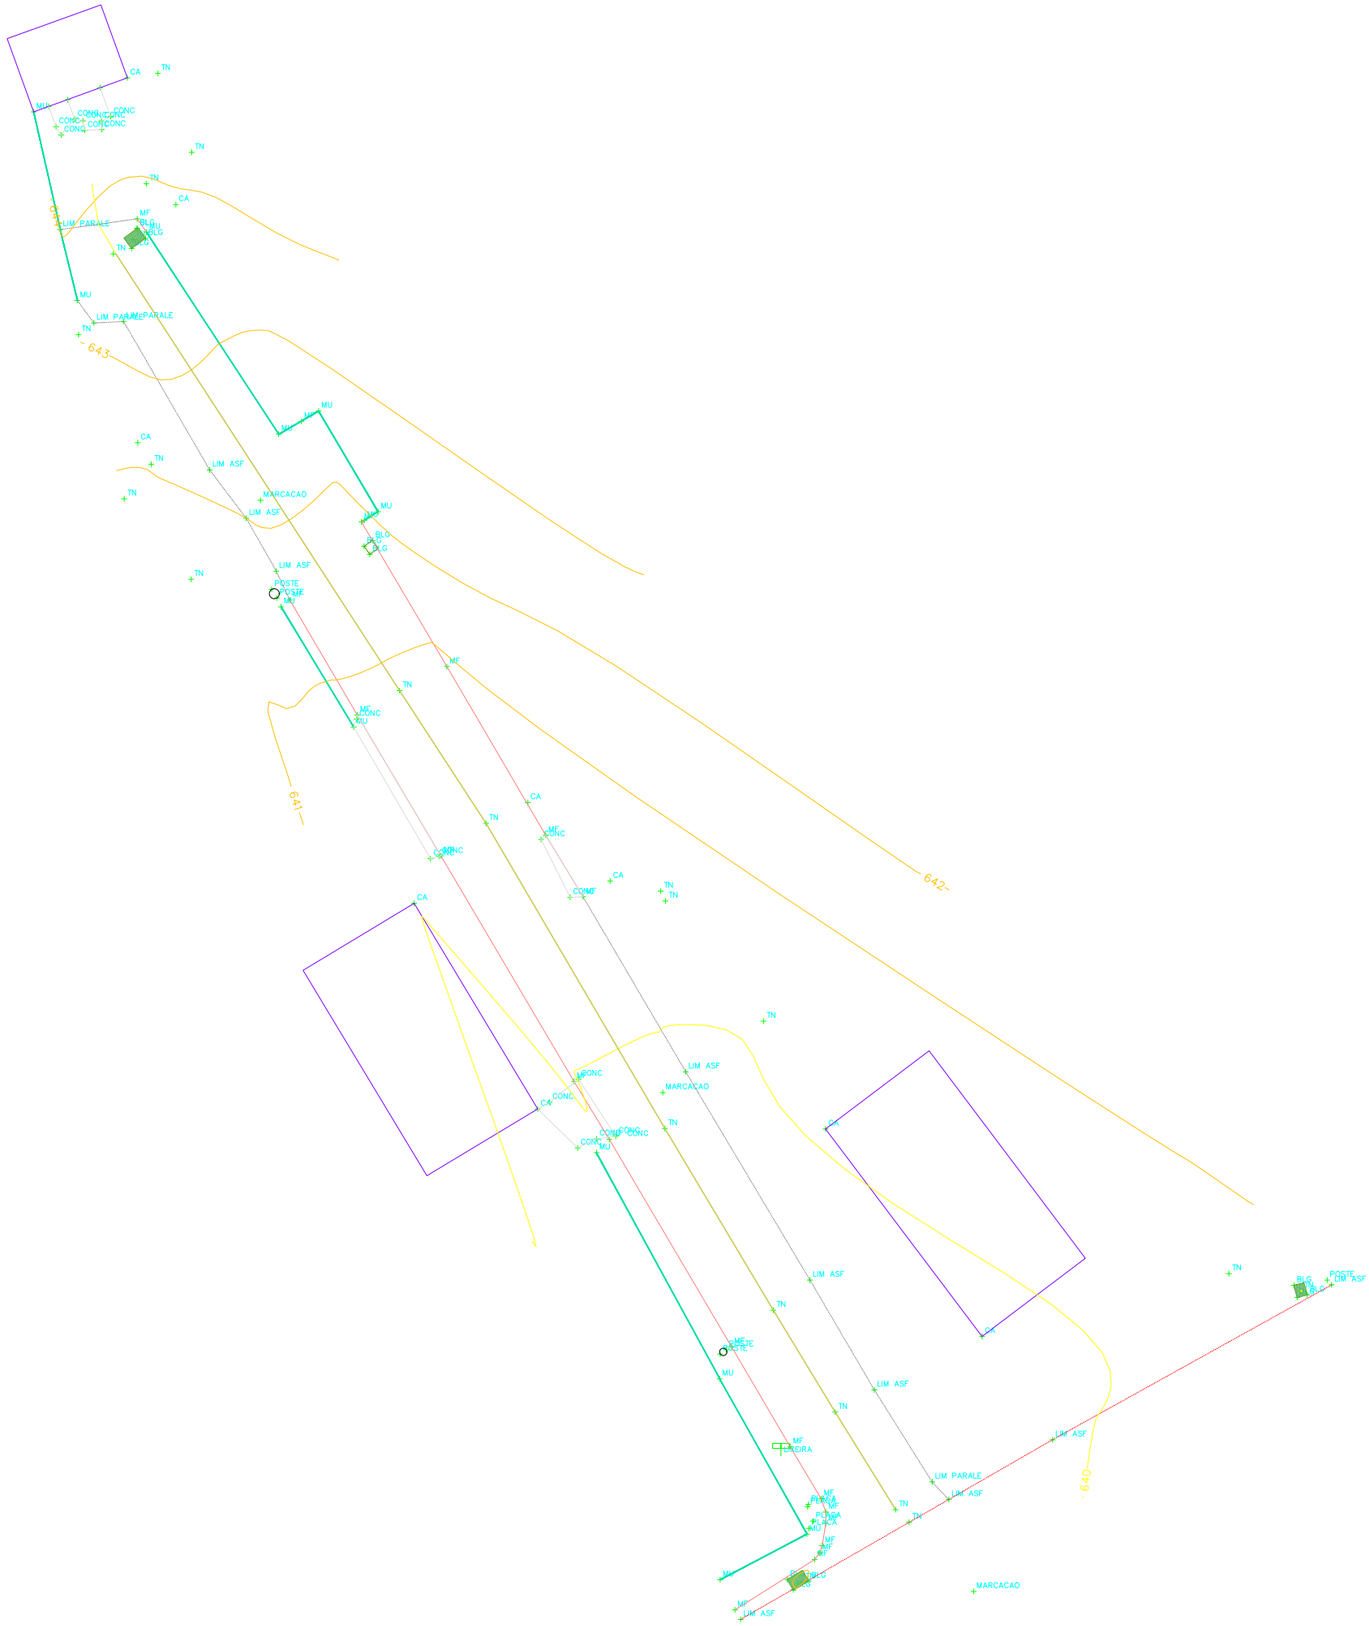


MUNICÍPIO DE LINDÓIA DO SUL

prefeitura municipal de lindóia do sul

responsável técnico


TRAVESSA BIFE - TOPOGRÁFIA

município de lindóia do sul
rua tamandaré, 98
bairro centro
89735 000 lindóia do sul SC
fone 49 3446 1177
engenharia2@lindoiadosul.sc.gov.br
www.lindoiadosul.sc.gov.br

Willian Andrusiak
CREA-SC: 206051-5

escala 100/20
data NOV/2025
fase PROJETO
desenho WILLIAN
arquivo PAVIMENTAÇÕES2025

pav 1/4

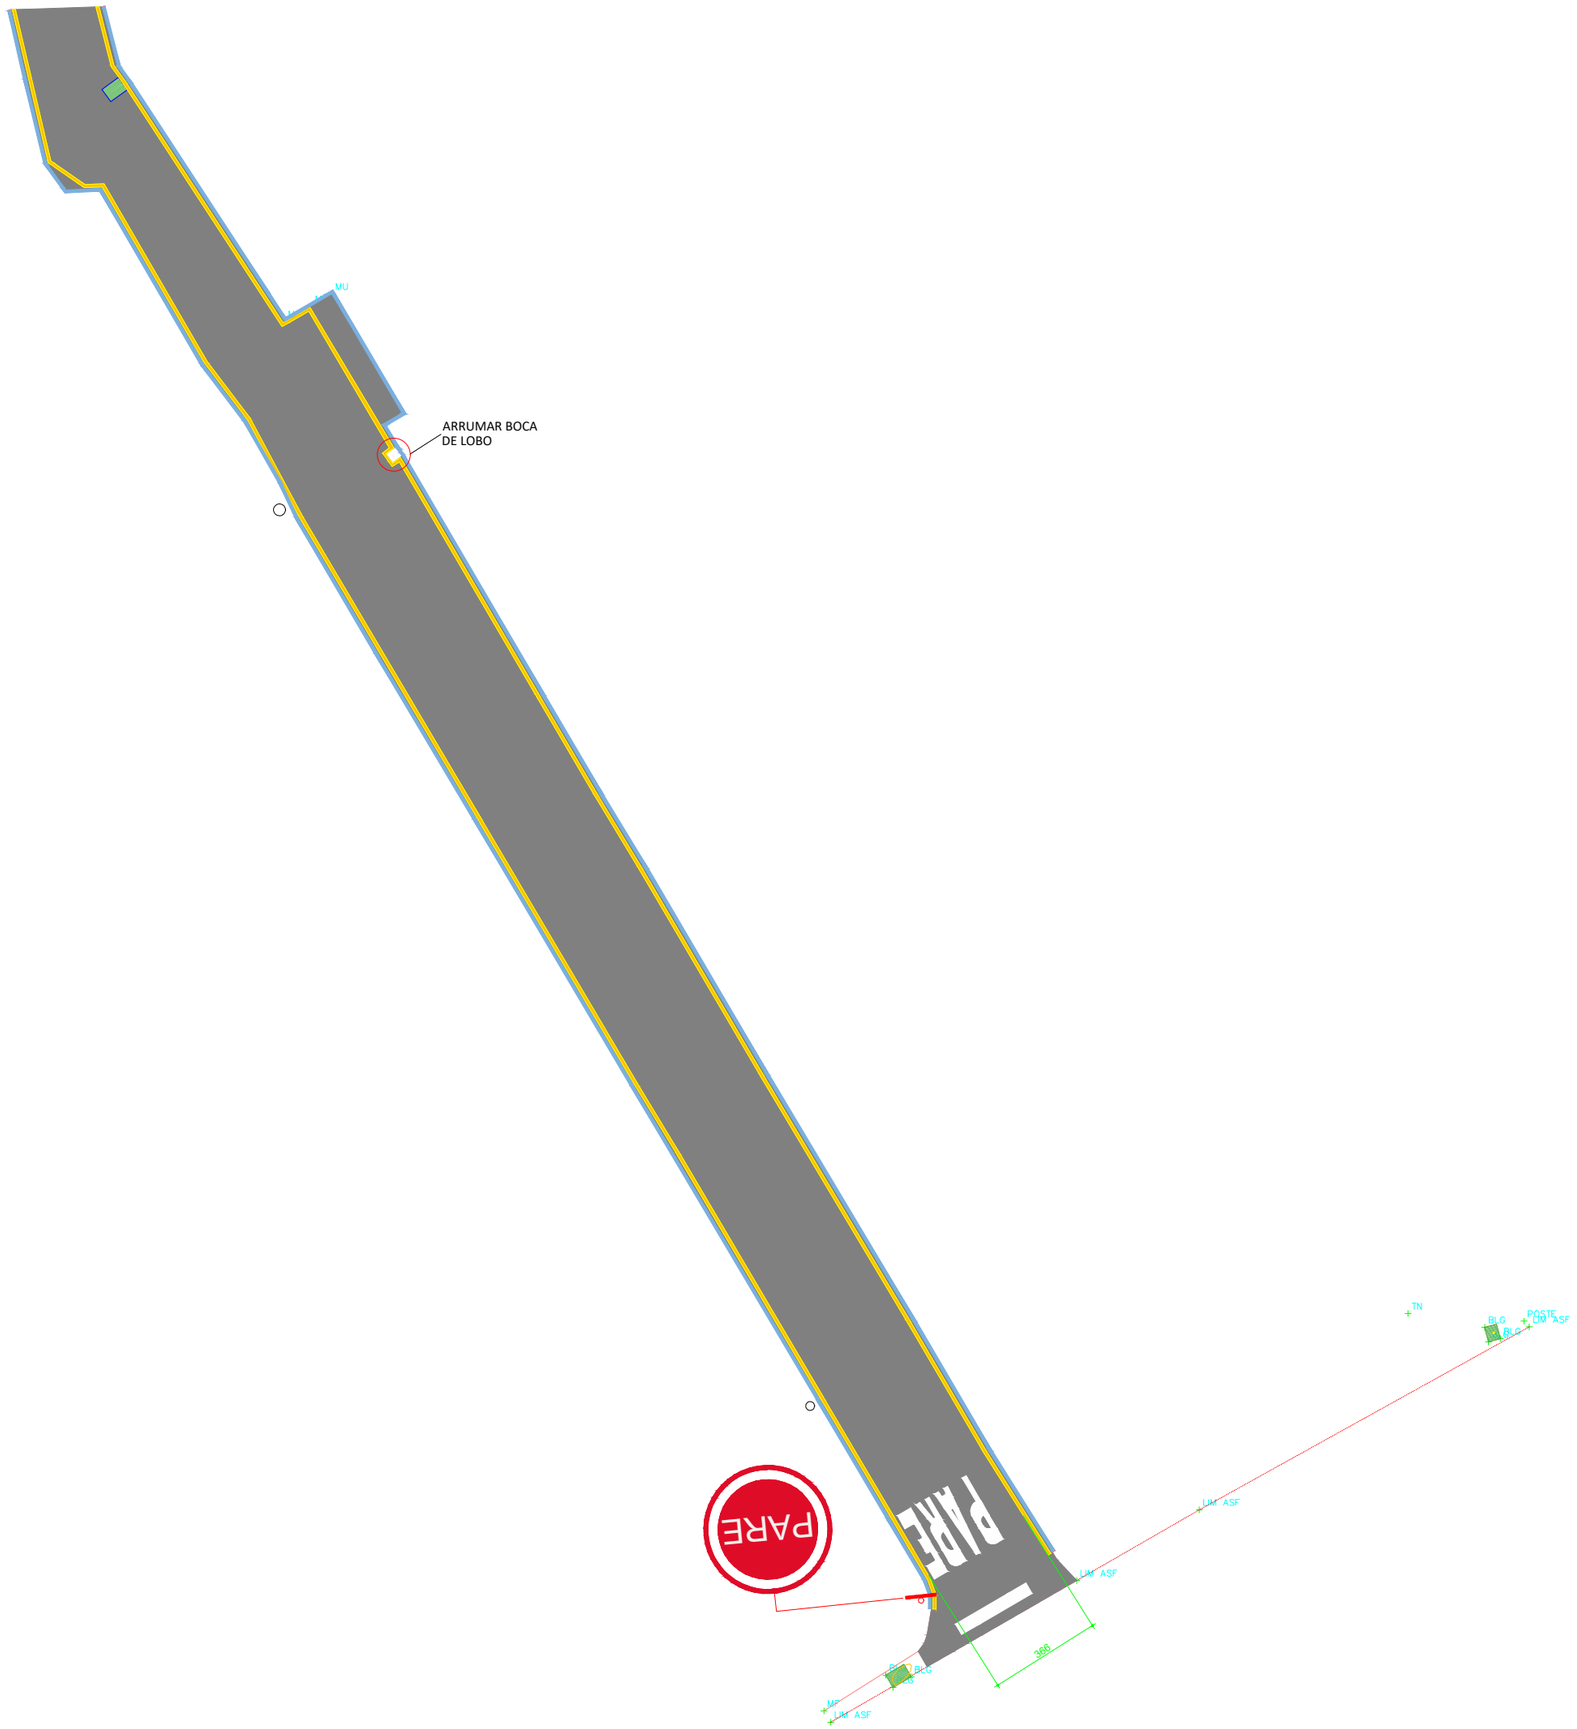

MUNICÍPIO DE LINDÓIA DO SUL

prefeitura municipal de lindóia do sul

responsável técnico

TRAVESSA BIFE - PROJETO DE SINALIZAÇÃO


município de lindóia do sul
rua tamandaré, 98
bairro centro
89735 000 lindóia do sul SC
fone 49 3446 1177
engenharia2@lindoiadosul.sc.gov.br
www.lindoiadosul.sc.gov.br


Willian Andrusiak
CREA-SC: 206051-5


arquivo
PAVIMENTAÇÕES2025

escala
100/20
data
NOV/2025
fase
PROJETO
desenho
WILLIAN


pav
2/4

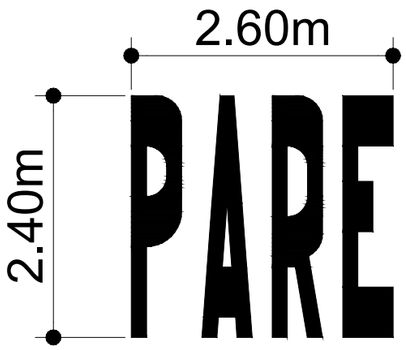

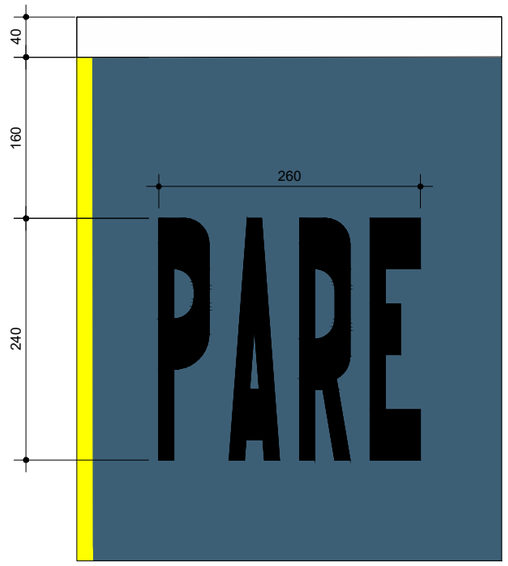

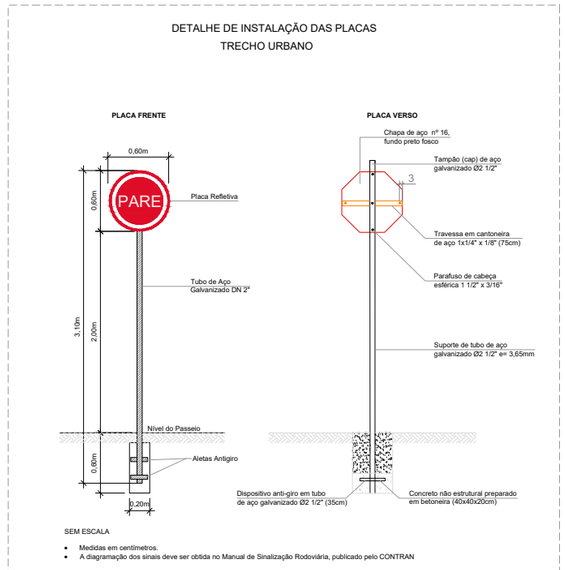

PLACAS DE REGULAMENTAÇÃO			
PLACAS	CÓDIGO	PINTURA	QUANTIDADE
PARE	R - 1	FUNDO VERMELHO ORLA BRANCA TEXTO BRANCO	01

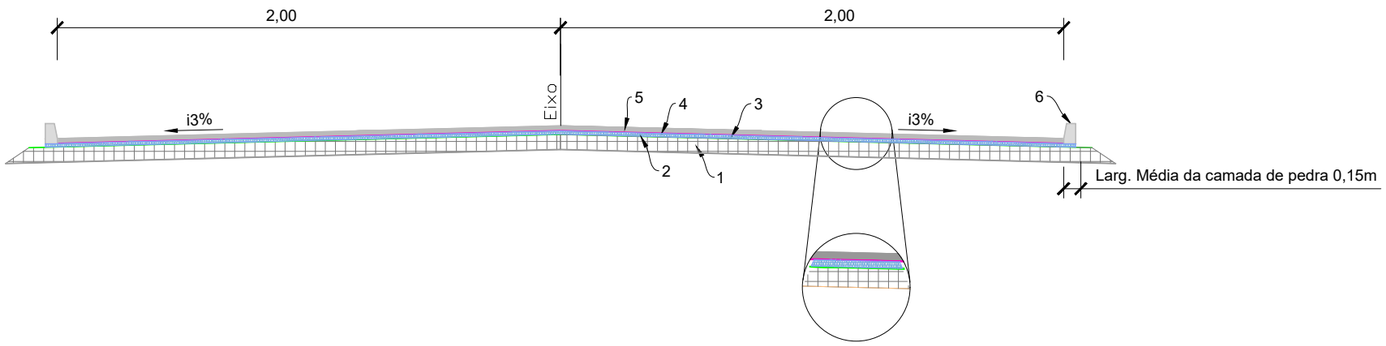

Item	Descrição	Especificação	Espessura	Legenda
1	Camada de pedras (paralelepópedo) já existente		-	
2	Imprimação com emulsão asfáltica de imprmação - EAI	DNIT 144/2012	-	
3	Camada de Concreto Asfáltico Usinado à Quente (para regularização de base)	DNIT 031/2006	2cm	
4	Pintura de ligação com emulsão asfáltica RR-1C	DNIT 145/2012	-	
5	Camada de Concreto Asfáltico Usinado à Quente Faixa C DNIT	DNIT 031/2006	5cm	
6	Meio-fio de concreto FCK 20MPa	DNIT 020/2006	-	

SEÇÃO TÍPICA DE PAVIMENTAÇÃO TRAVESSA BIFE

ESCALA 1:50

MUNICÍPIO DE LINDÓIA DO SUL

prefeitura municipal de lindóia do sul

responsável técnico

TRAVESSA BIFE - SEÇÃO TÍPICA E DETALHAMENTO

município de lindóia do sul
rua tamandaré, 98
bairro centro
89735 000 lindóia do sul SC
fone 49 3446 1177
engenharia2@lindoiadosul.sc.gov.br
www.lindoiadosul.sc.gov.br

Willian Andrusiak
CREA-SC: 206051-5

escala 100/20
data NOV/2025
fase PROJETO
desenho WILLIAN
arquivo PAVIMENTAÇÕES2025

pav 3/4



MUNICÍPIO DE LINDÓIA DO SUL

prefeitura municipal de lindóia do sul

responsável técnico

Documento assinado digitalmente
gov.br
WILLIAN ANDRUSIAK
Data: 10/12/2025 10:32:11-0300
Verifique em https://validar.iti.gov.br

TRAVESSA BIFE - LOCAÇÃO

município de lindóia do sul
rua tamandaré, 98
bairro centro
89735.000 lindóia do sul SC
fone 49 3446 1177
engenharia2@lindoiadosul.sc.gov.br
www.lindoiadosul.sc.gov.br

Willian Andrusiak
CREA-SC: 206051-5

arquivo
PAVIMENTAÇÕES2025

escala
100/20
data
NOV/2025
fase
PROJETO
desenho
WILLIAN

pav
4/4