


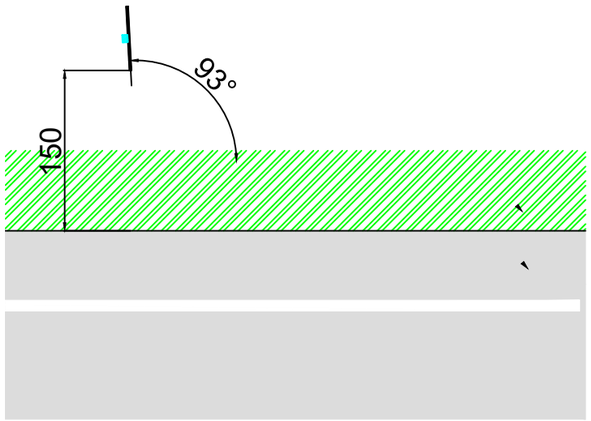


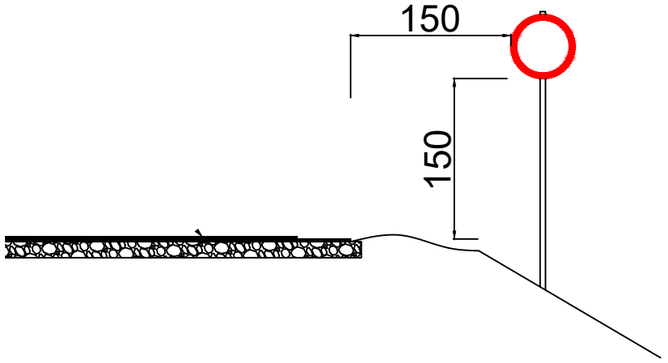

PLACAS FRENTE

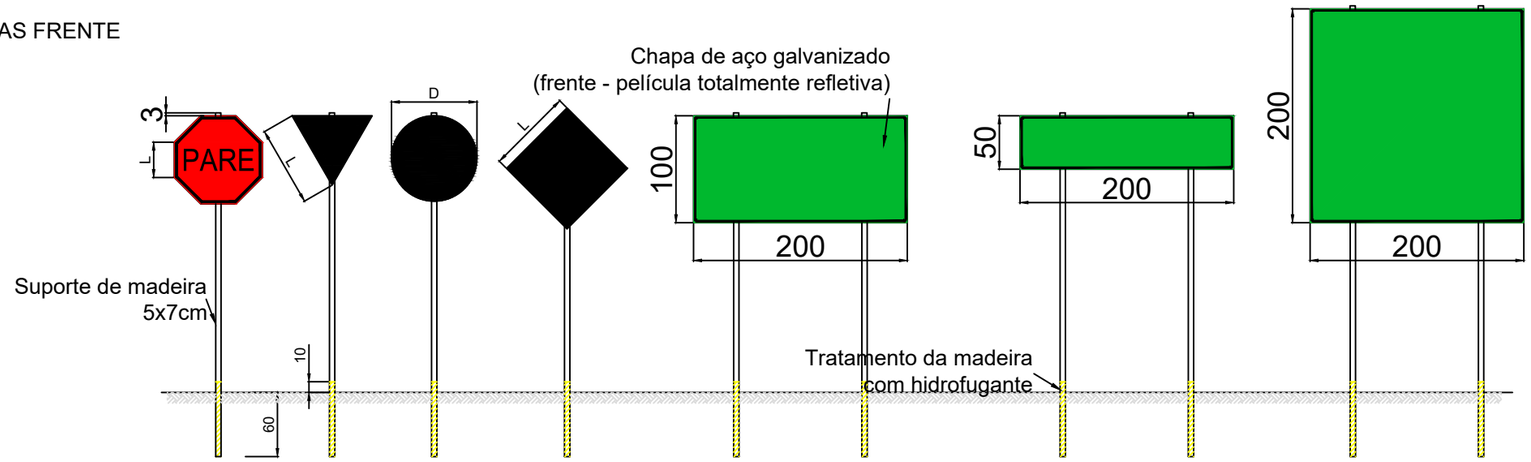

PLACAS VERSO

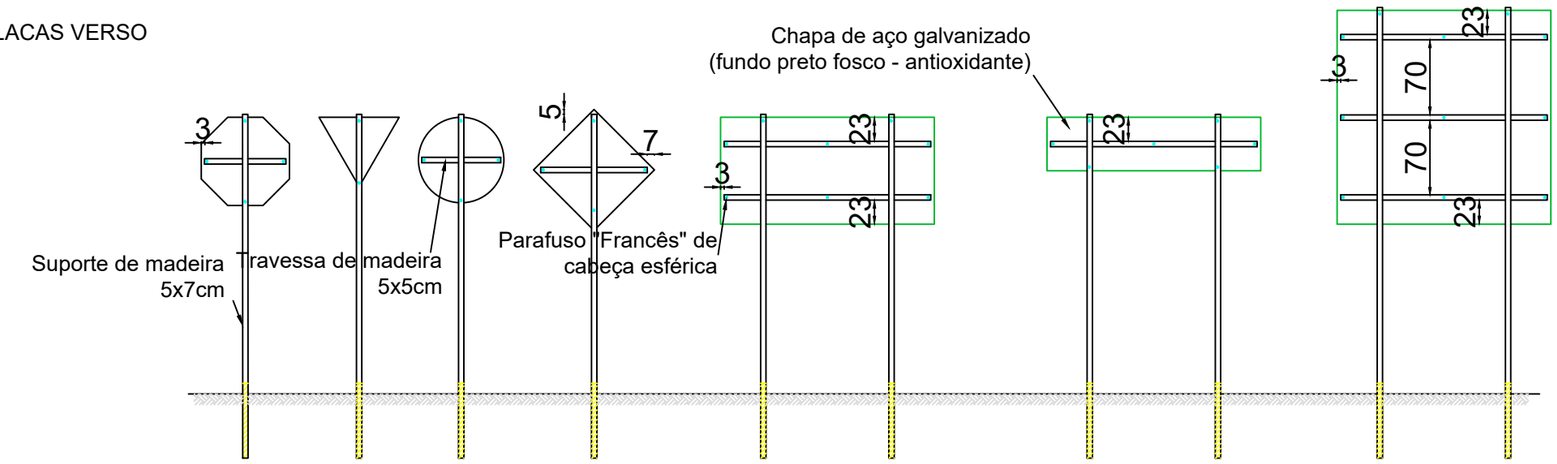

DETALHES SINALIZAÇÃO VERTICAL
Sem escala

GOVERNO DE SANTA CATARINA

Pier Engenharia e Obras Ltda

Proprietário:

Municipio de Lindóia do Sul
CNPJ: 78.510.112/0001-80

Responsável Técnico:

JEAN PIER VACHELESKI: 05903028926

Assinado de forma digital por JEAN PIER VACHELESKI:05903028926
Dados: 2026.06.18 10:12:32 -03'00'

Eng. Civil Jean Pier Vacheleski
VISTO CREA-PR SC-1100070/D

MUNICÍPIO LINDÓIA DO SUL

Rodovia: ACESSO A LINHA ACÍDIO

Projeto de Sinalização
Detalhes - Sinalização Vertical

Segmento	Escalas	Data	Revisão	Folha
Km 0+0,00 a 2+200,00	INDICADA	REVISÃO MAR/2025	R0	SIN-DET-01