

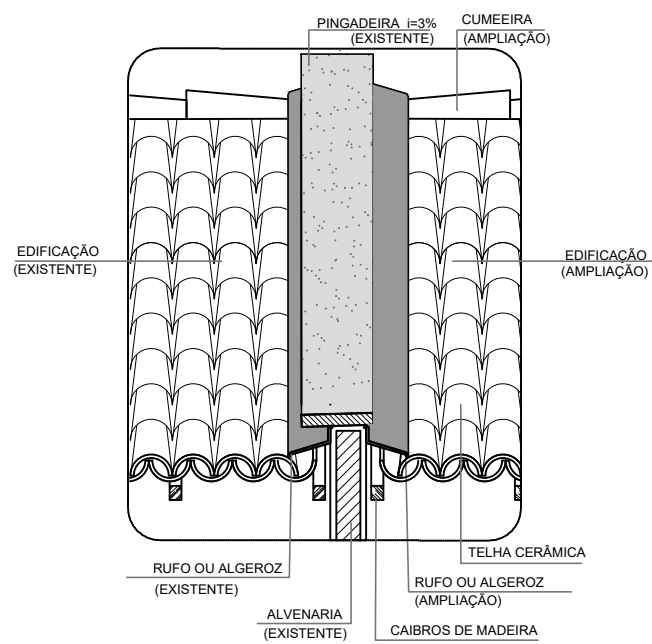


DETALHE 01

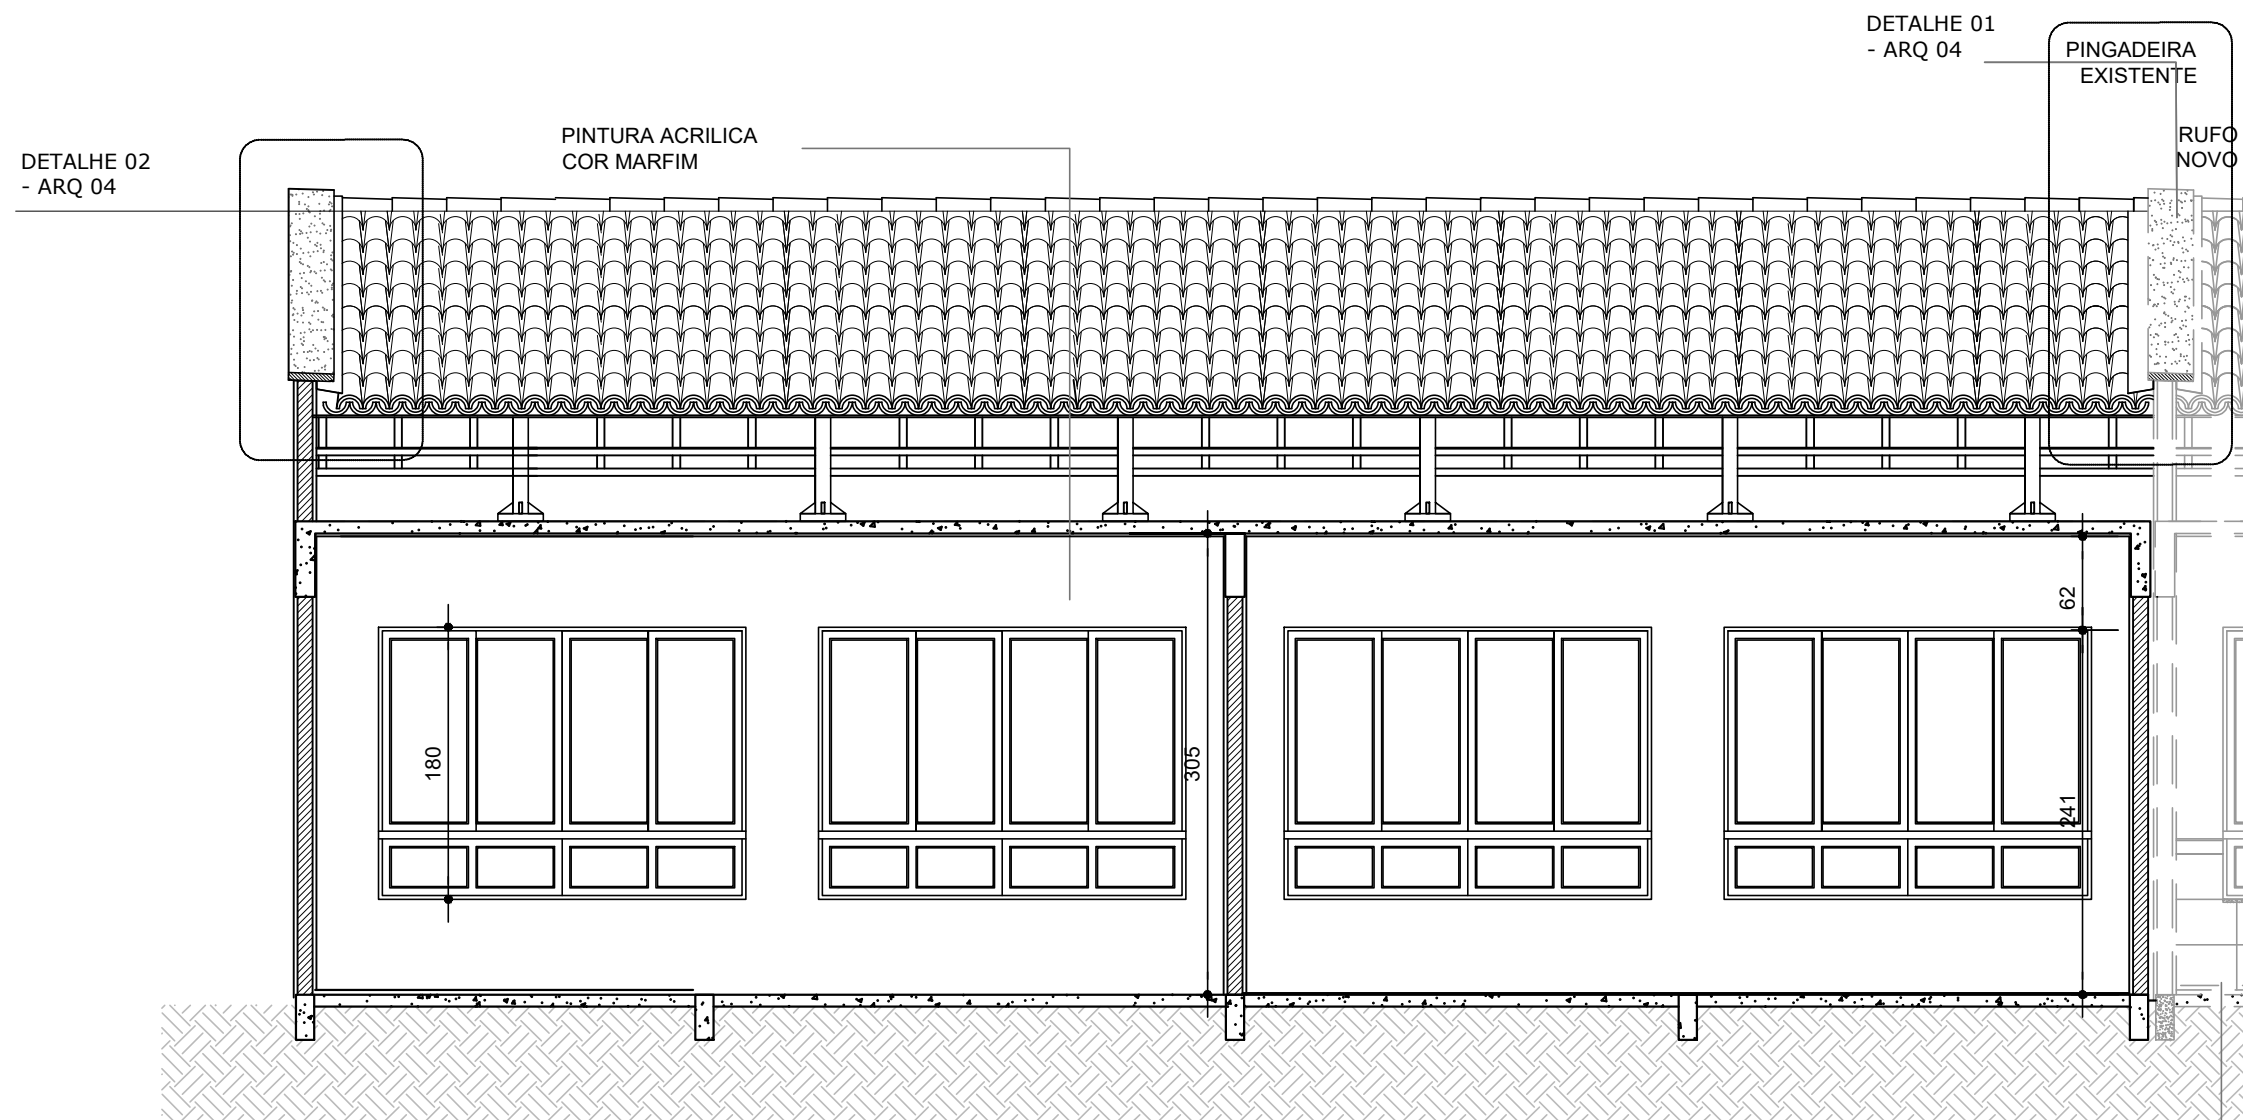

DETALHE 02

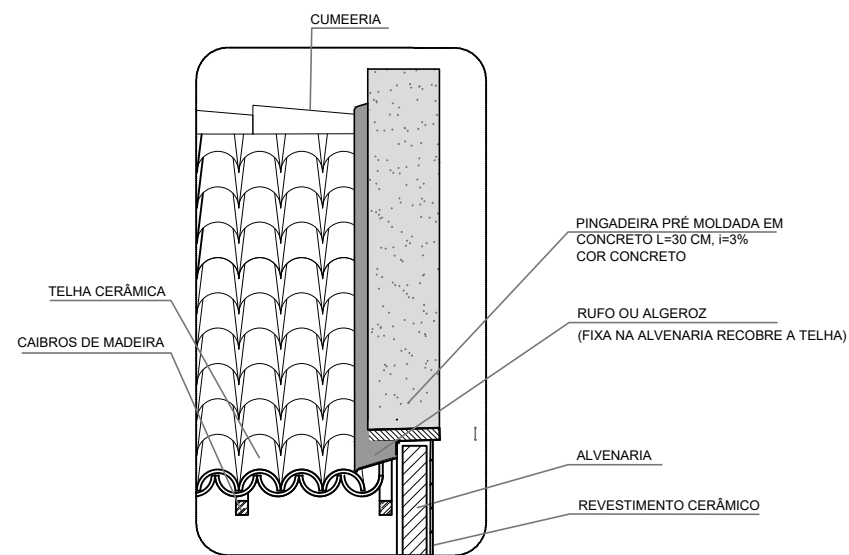

Corte 01  
 esc. 1:50