




V1  
ESC 1:25

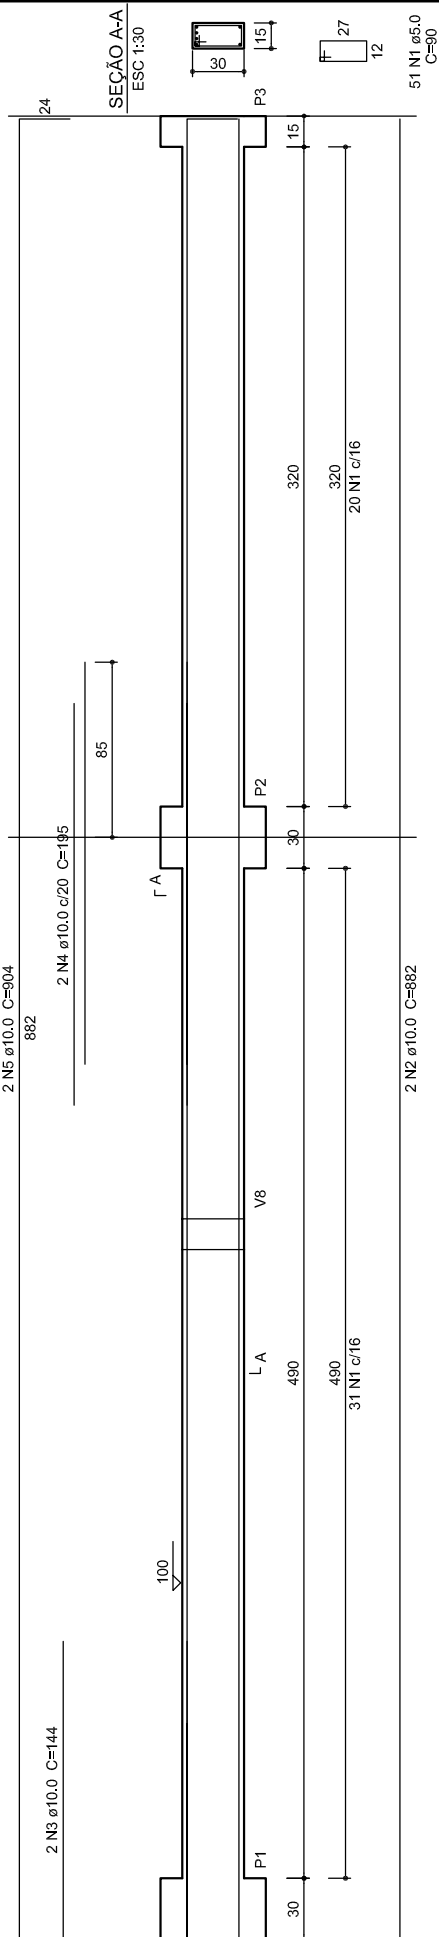


V3  
ESC 1:25

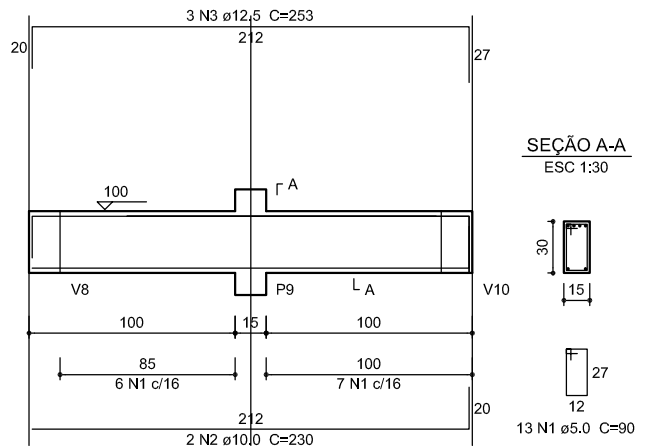

V7  
ESC 1:25

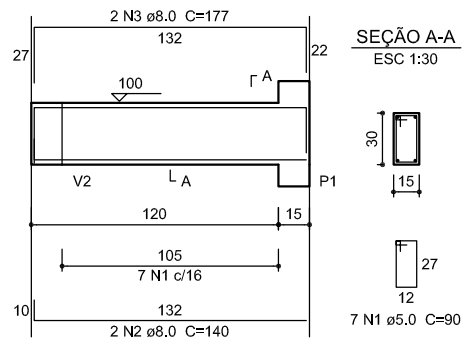

V8  
ESC 1:25

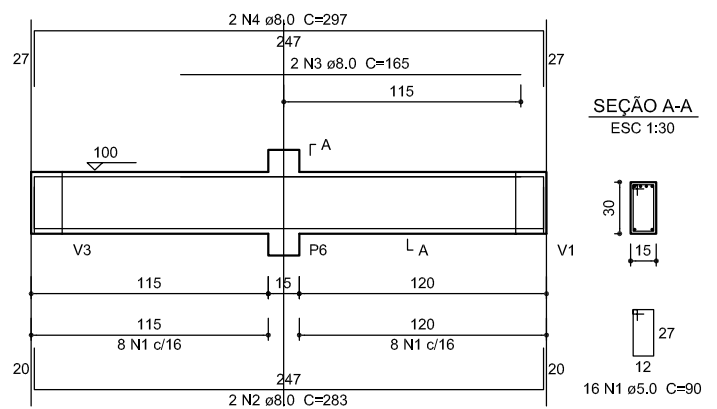

PREFEITURA MUNICIPAL DE LINDÓIA DO SUL

Proj. Estrutural - Ampliação do NUCLEO DE EDUCAÇÃO INFANTIL

01/05