








CORTE 01  
Escala 1:50

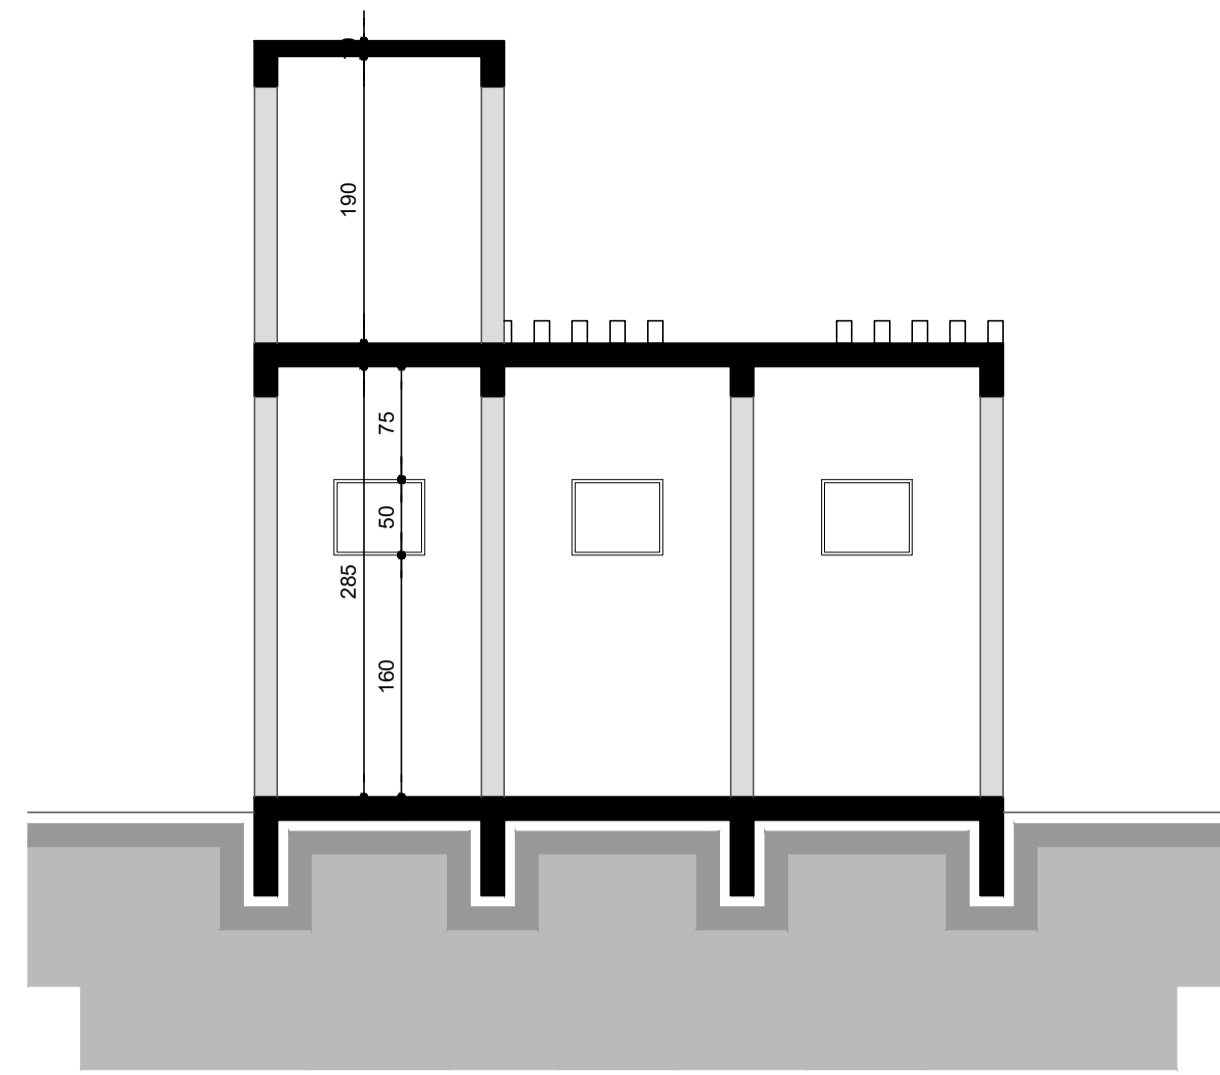

CORTE 02  
Escala 1:50

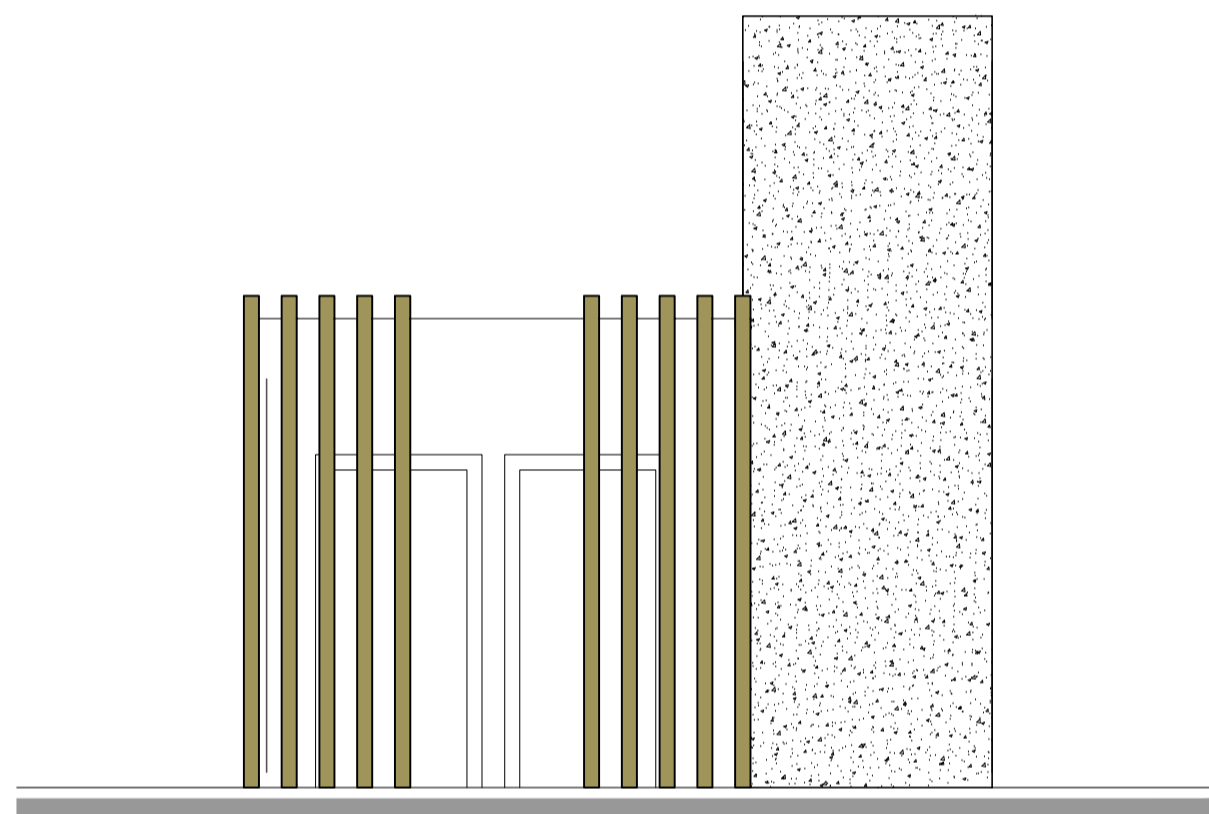

ELEVAÇÃO 01  
Escala 1:50

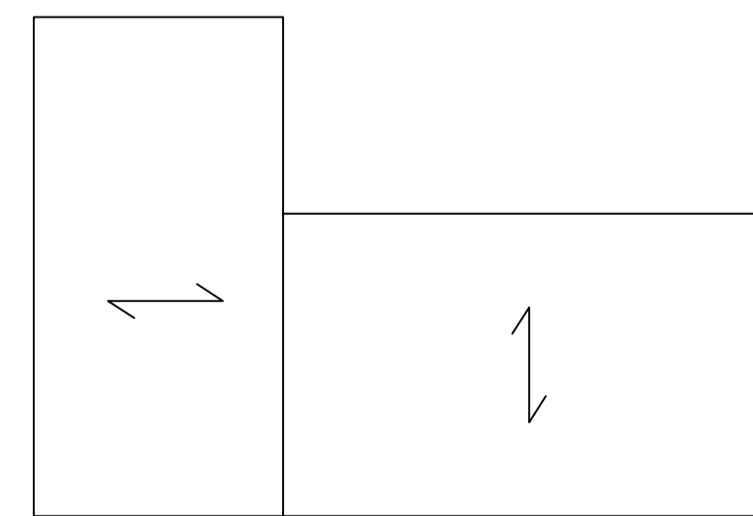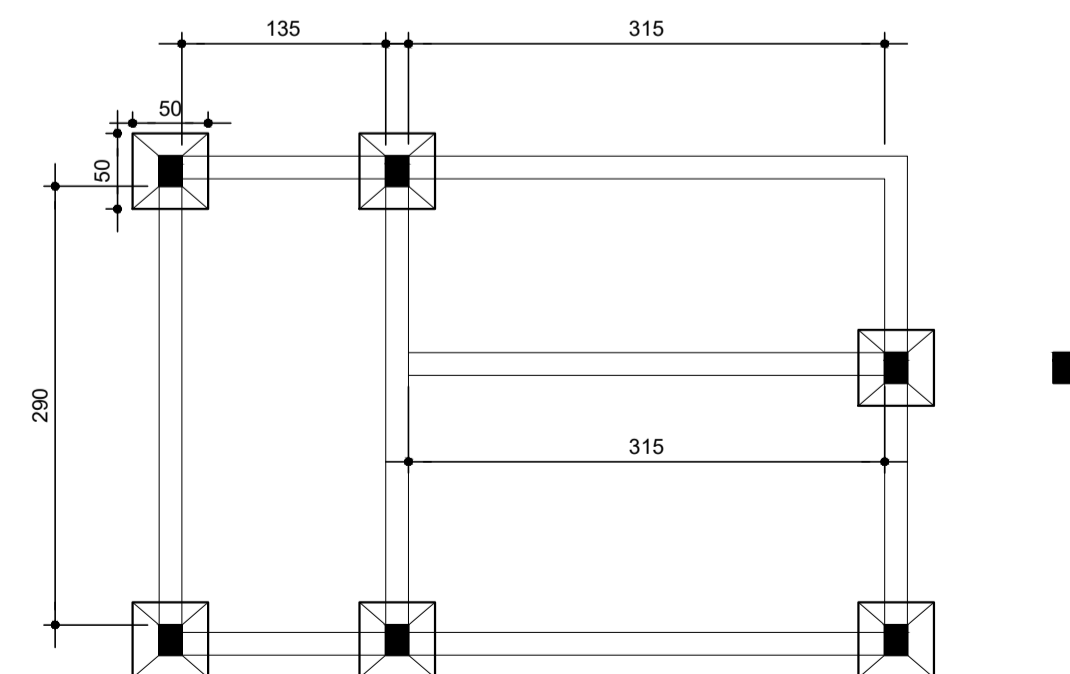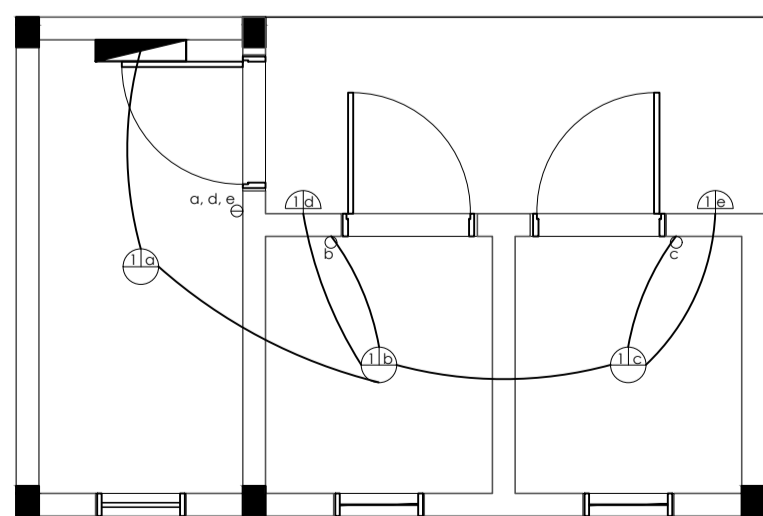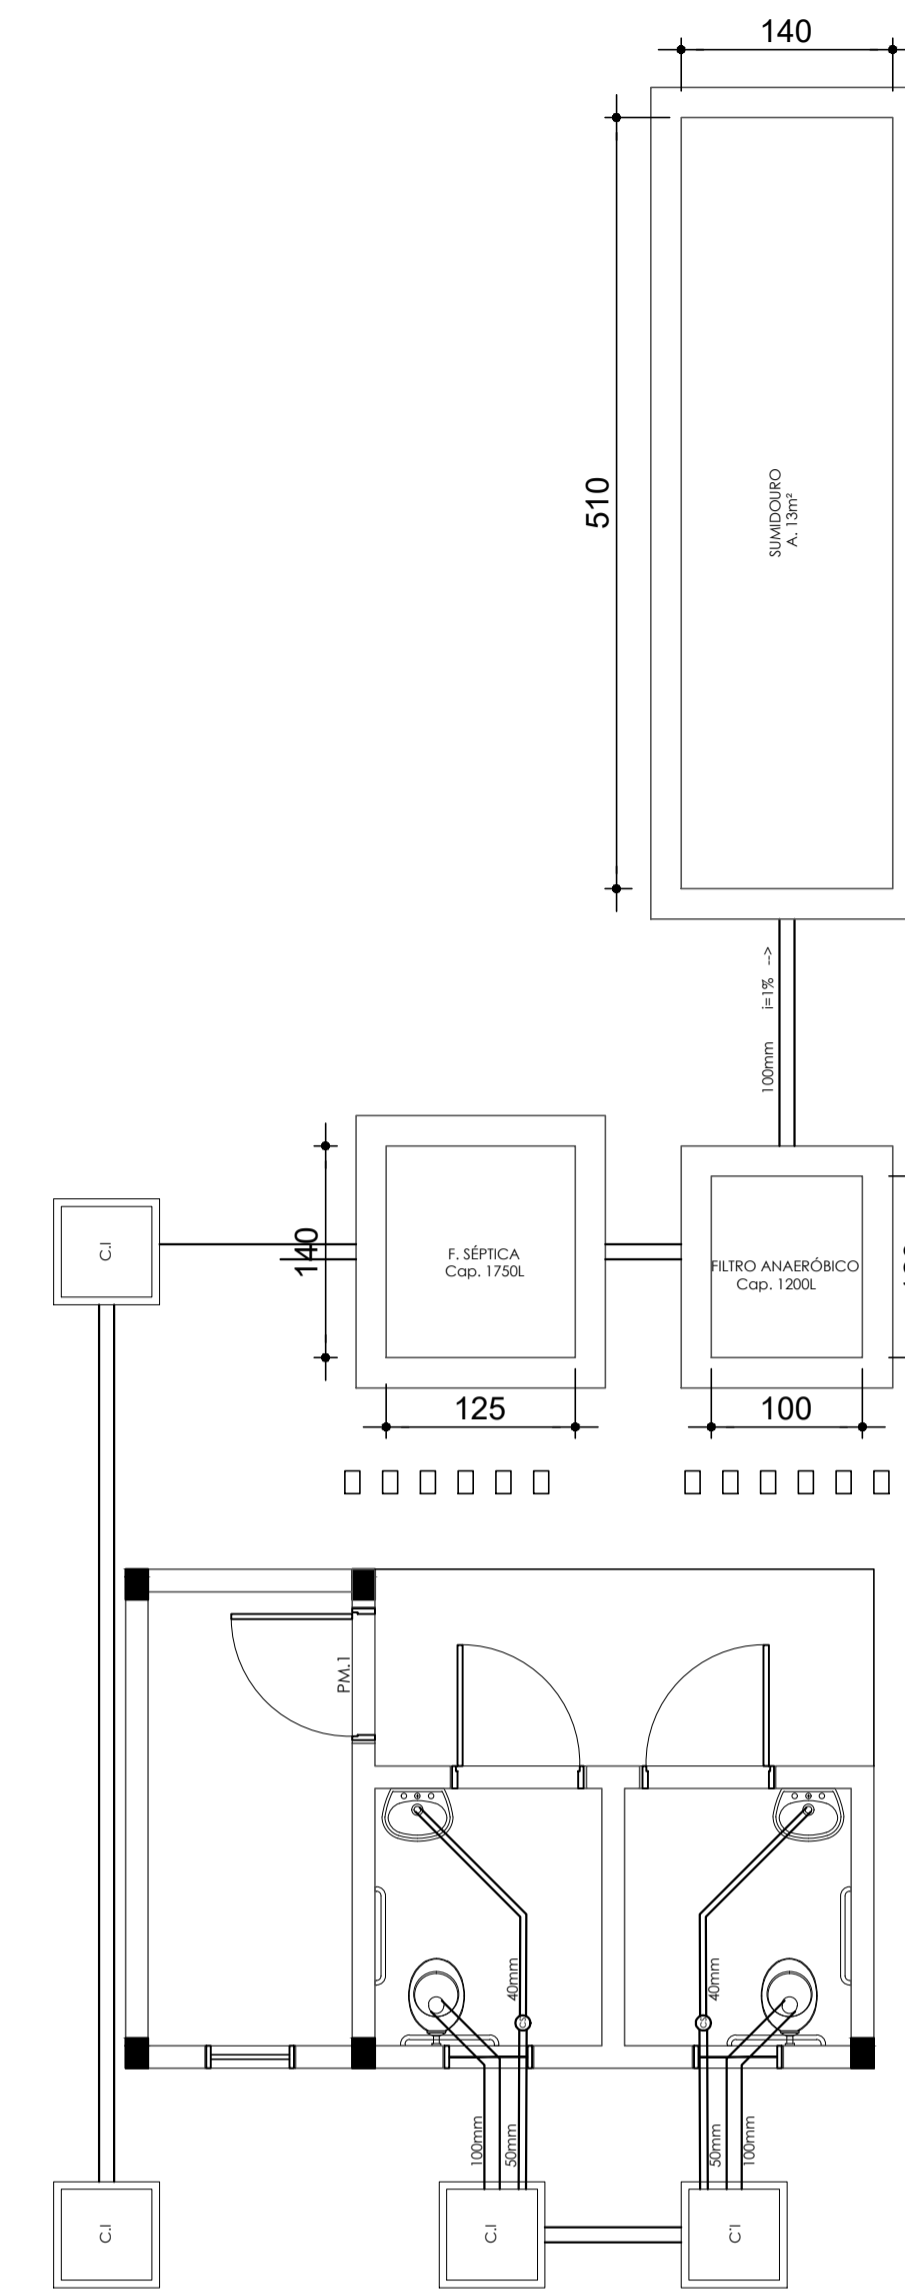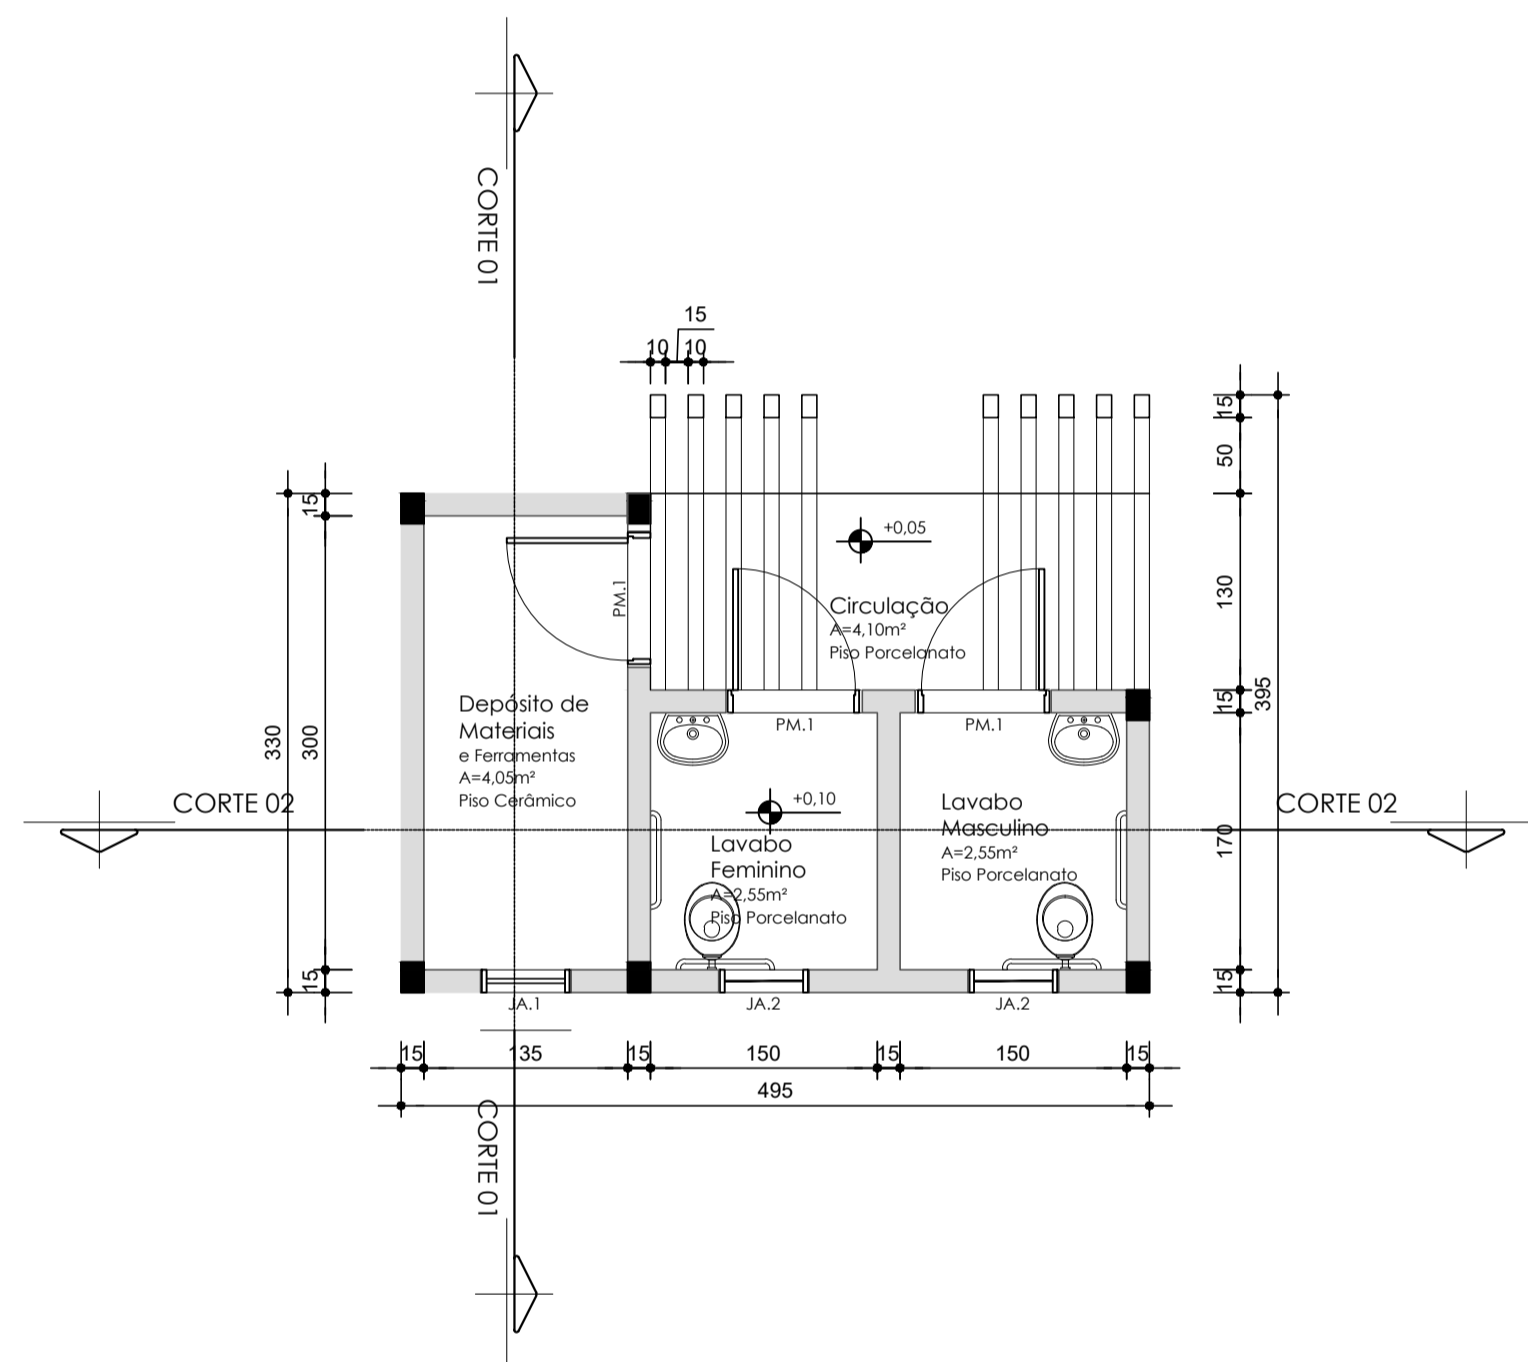

# MUNICÍPIO DE LINDÓIA DO SUL

prefeitura municipal de lindóia do sul responsável técnico

Rua David Bertol  
 Referência:  
 CEMITÉRIO VERTICAL SUSTENTÁVEL  
 projeto arquitetônico - depósito e sanitários  
 município de lindóia do sul • gabriela fernanda grisa  
 rua tamandaré, 98 • cou. A72691-5  
 bairro centro  
 89735-000 lindóia do sul SC  
 fone 49 3446 1177  
 engenharia@lindoadosul.sc.gov.br  
 www.lindoadosul.sc.gov.br  
 arquivo  
 CMV\_R01  
 escala  
 INDICADA  
 data  
 MAR/2021  
 fase  
 PROJETO  
 desenho  
 GABRIELA  
 ara  
 02  
 A1