


Rua David Bertol

←-- LAJEADO JOANINHO

←--RIO ENGANO

fundação em concreto armado - sapata corrida 20x40  
 fechamento em alvenaria  
 pilar em concreto armado 15x15

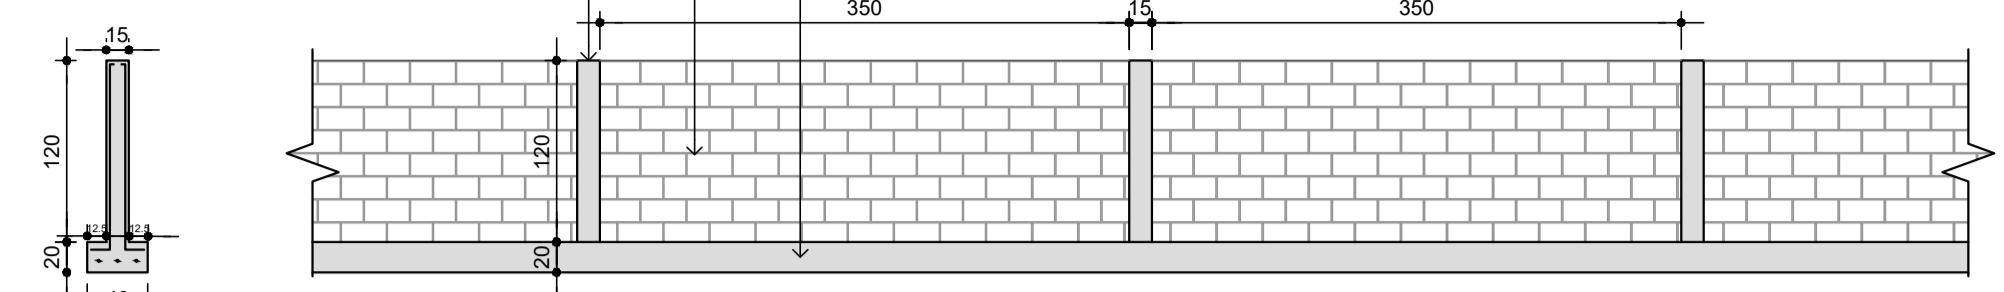

DETALHE MODULAÇÃO MURO  
 Escala 1:50

PAISAGISMO E APP ÁREA DE EXPANSÃO		
Descrição	Qtidade	
Árvore nativa de grande porte Copa Ø12m - Ex: Pau-ferro, Sibipiruna	15	
Árvore nativa de médio porte Copa Ø6m - Ex: Ipês; Jacarandá, Jaboticabeira	243	
Vegetação arbustiva nativa	47	
Flores espécies variadas (m2)	5,43	
Cerca viva - arbusto	82	
cerca (m)	98,10	
grama batatais (m2)	1.376,63	

RECOMPOSIÇÃO E PAISAGISMO		
Descrição	Qtidade	
Árvore nativa de grande porte Copa Ø12m - Ex: Pau-ferro, Sibipiruna	33	
Árvore nativa de médio porte Copa Ø6m - Ex: Ipês; Jacarandá, Jaboticabeira	519	
Vegetação arbustiva nativa- capim-dos-pampas vermelho	150	
Flores espécies variadas (m2)	20,3	
Cerca viva - arbusto	18	
cerca (m)	60,67	
grama batatais (m2)	3636,43	

MUNICÍPIO DE LINDÓIA DO SUL

prefeitura municipal de lindóia do sul responsável técnico

Rua David Bertol  
 Referência:  
 CEMITÉRIO VERTICAL SUSTENTÁVEL  
 projeto de paisagismo/recomposição de APP e Drenagem  
 município de lindóia do sul • gabriela fernanda grisa escala  
 rua tamandaré, 98 • cou. A72691-5 INDICADA  
 bairro centro 89735 000 lindóia do sul SC data  
 fone 49 3446 1177 PROJETO  
 engenharia@lindoiadosul.sc.gov.br desenho  
 www.lindoiadosul.sc.gov.br arquivo CMV\_R01 GABRIELA  
 03