




CORTE 01
Escala 1:50

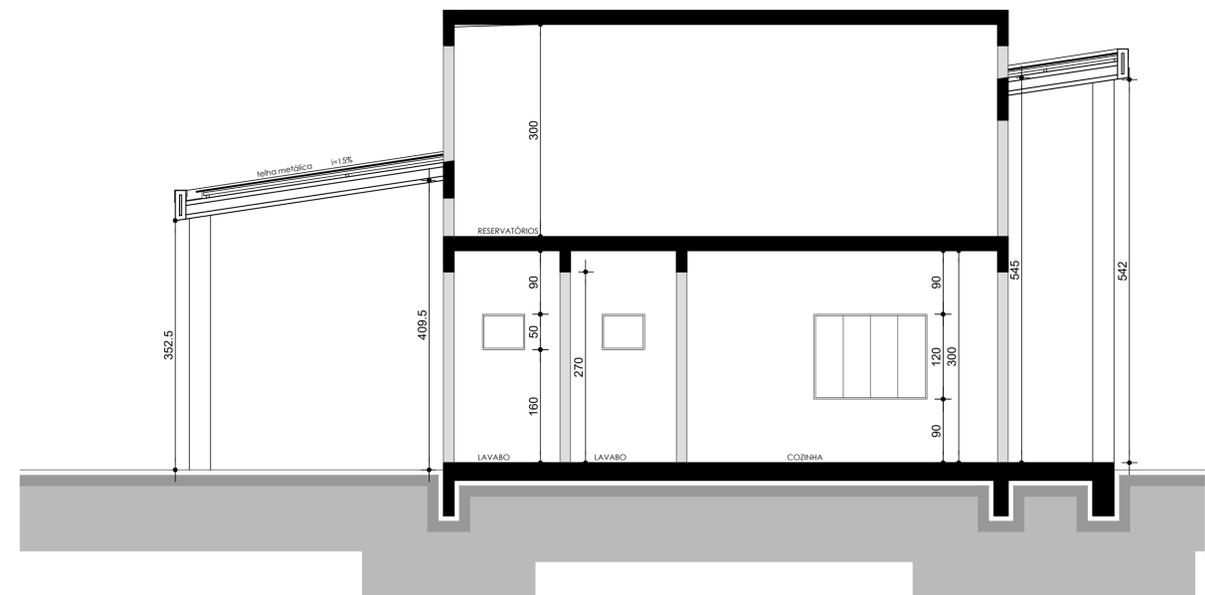

CORTE 02
Escala 1:50

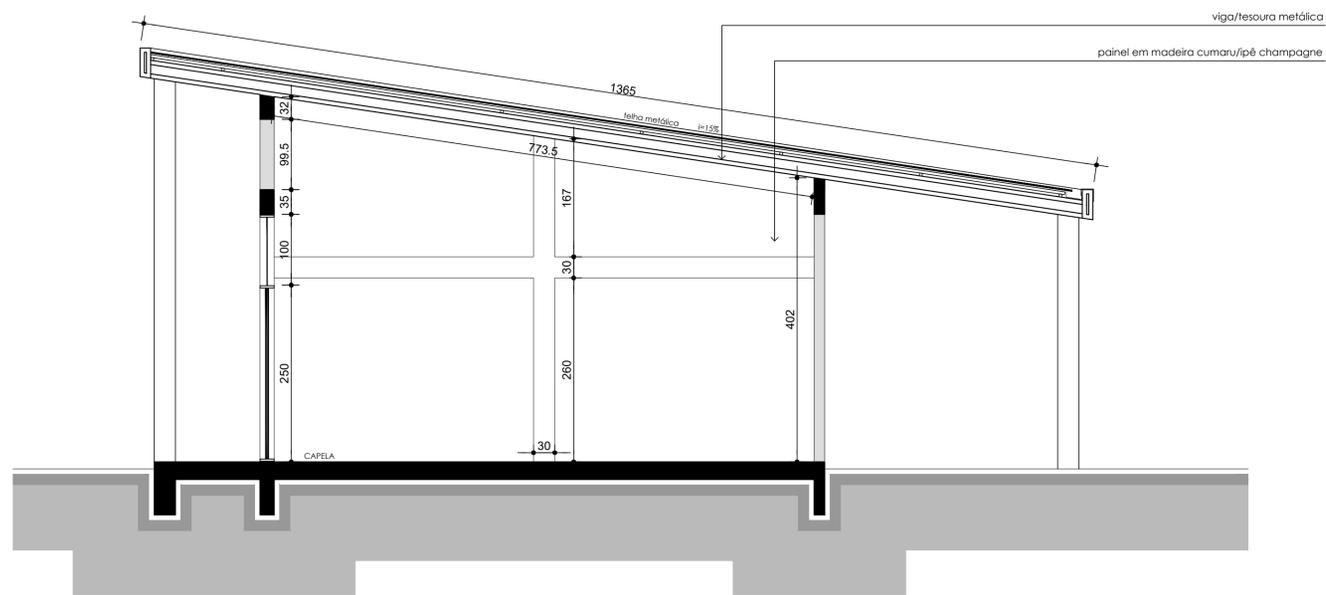

CORTE 03
Escala 1:50

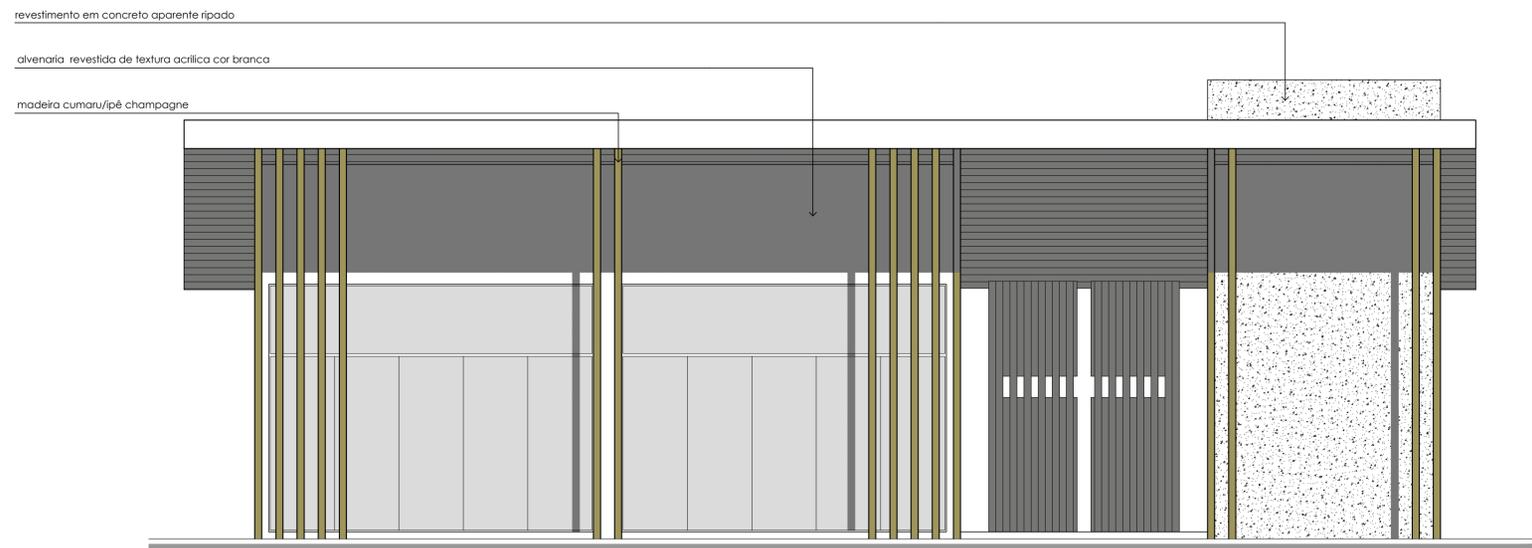

ELEVACÃO 01
Escala 1:50

MUNICÍPIO DE LINDÓIA DO SUL	prefeitura municipal de lindóia do sul	responsável técnico
	Rua David Bertol	
<p>Referência: CEMITÉRIO VERTICAL SUSTENTÁVEL Arquitetônico Capela</p>		
<p>município de lindóia do sul rua tamarandé, 98 bairro centro 89735 000 lindóia do sul SC fone 49 3446 1177 engenharia@lindoadosul.sc.gov.br www.lindoadosul.sc.gov.br</p>	<p>gabriela fernanda grisa cau. A72691-5</p>	<p>escala INDICADA data MAR/2021 fase PROJETO desenho GABRIELA</p>