


ARMAÇÃO DAS ESTRUTURAS


1 FUNDAÇÃO MÓDULO SIMPLES (3X)
ESCALA 1:50

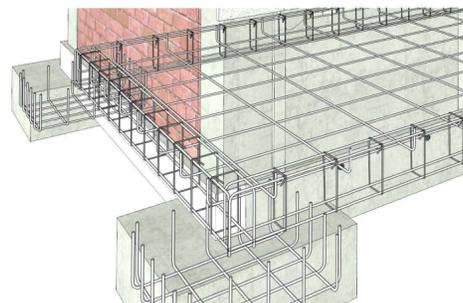


4 Detalhe Encanamento
ESCALA 1:1



5 DETALHE ESTRUTURA
ESCALA

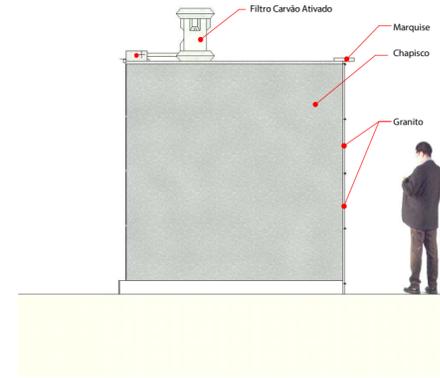

2 ELEVAÇÃO LATERAL
ESCALA 1:50

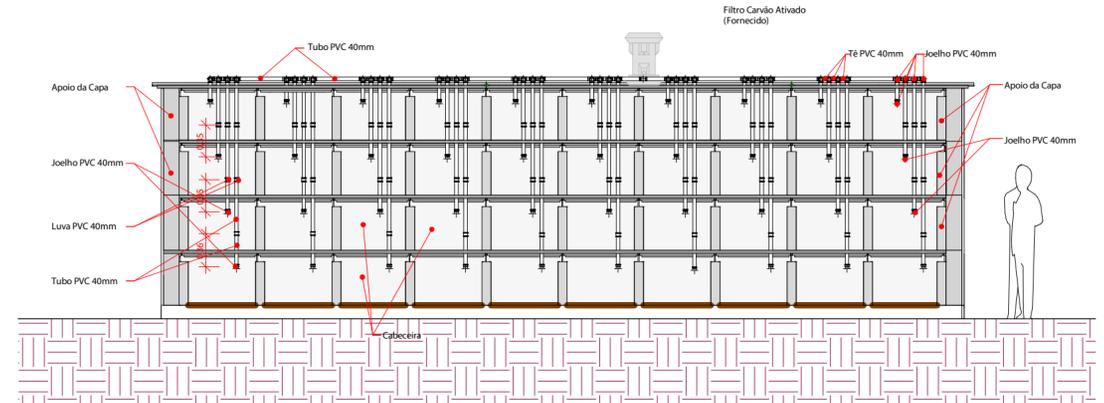

3 FACHADA FUNDOS (Sem Capa)
ESCALA 1:50

CONCRETO			
Sapatas			
Descrição	Quantidade	Volume unt.	Volume total
Sapata 60x60x25 cm	50	0,09	4,5
Baldrame			
Baldrame A 15x25x416	24	0,0156	0,37
Baldrame B 15x25x215	10	0,0806	0,81
Baldrame C 15x25x686	12	0,2573	3,09
Baldrame D 15x25x166	12	0,0623	0,75
			5,01
Laje			
Laje Gavetário 12x828x230	6	2,29	13,71
Laje Ossuário 12x686x186	3	1,53	4,59
			18,31
FERRAGENS			
Descrição	(m)	(kg)	
Aço CA 50 - 8mm Baldrame A	428,46	168,38	
Aço CA 50 - 8mm Baldrame B	100,6	39,54	
Aço CA 50 - 8mm Baldrame C	353,22	138,82	
Aço CA 50 - 8mm Baldrame D	85,44	33,58	
Aço CA 50 - 8mm Viga 1 e 2	428,46	168,38	
Aço CA 50 - 8mm Viga 3 e 4	120,72	47,44	
Aço CA 50 - 8mm Viga Ossuário	353,22	138,82	
Aço CA 50 - 8mm Viga Ossuário	85,44	33,58	
Aço CA 50 - 8mm Sapatas	124	48,73	
Aço CA 50 - 8mm Laje	846,9	332,83	
TOTAL		1150,10	
Aço CA 60 - Estribo 4,2mm Baldrame A	349,08	38,05	
Aço CA 60 - Estribo 4,2mm Baldrame B	89,28	9,73	
Aço CA 60 - Estribo 4,2mm Baldrame C	269,40	29,36	
Aço CA 60 - Estribo 4,2mm Baldrame D	73,74	8,04	
Aço CA 60 - Estribo 4,2mm Vigas 1 e 2	349,08	38,05	
Aço CA 60 - Estribo 4,2mm Vigas 3 e 4	89,28	9,73	
Aço CA 60 - Estribo 4,2mm Viga Oss.	269,40	29,36	
Aço CA 60 - Estribo 4,2mm Viga Oss.	73,74	8,04	
TOTAL		170,37	

MUNICÍPIO DE LINDÓIA DO SUL

prefeitura municipal de lindóia do sul responsável técnico

Rua David Bertol

referência
CEMITÉRIO VERTICAL SUSTENTÁVEL
estrutural e detalhamento gavetários

município de lindóia do sul
rua tamandaré, 98
bairro centro
89735 000 lindóia do sul SC
fone 49 3446 1177
engenharia@lindoiadosul.sc.gov.br
www.lindoiadosul.sc.gov.br

gabriela fernanda grisa
cau A72691-5
arquivo
CMV_R01

escala
INDICADA
data
MAR/2021
fase
PROJETO
desenho
GABRIELA

est
01