


**PLANTA DE IMPLANTAÇÃO E COBERTURA**  
 Área total 450,66m<sup>2</sup>  
 Escala 1:100

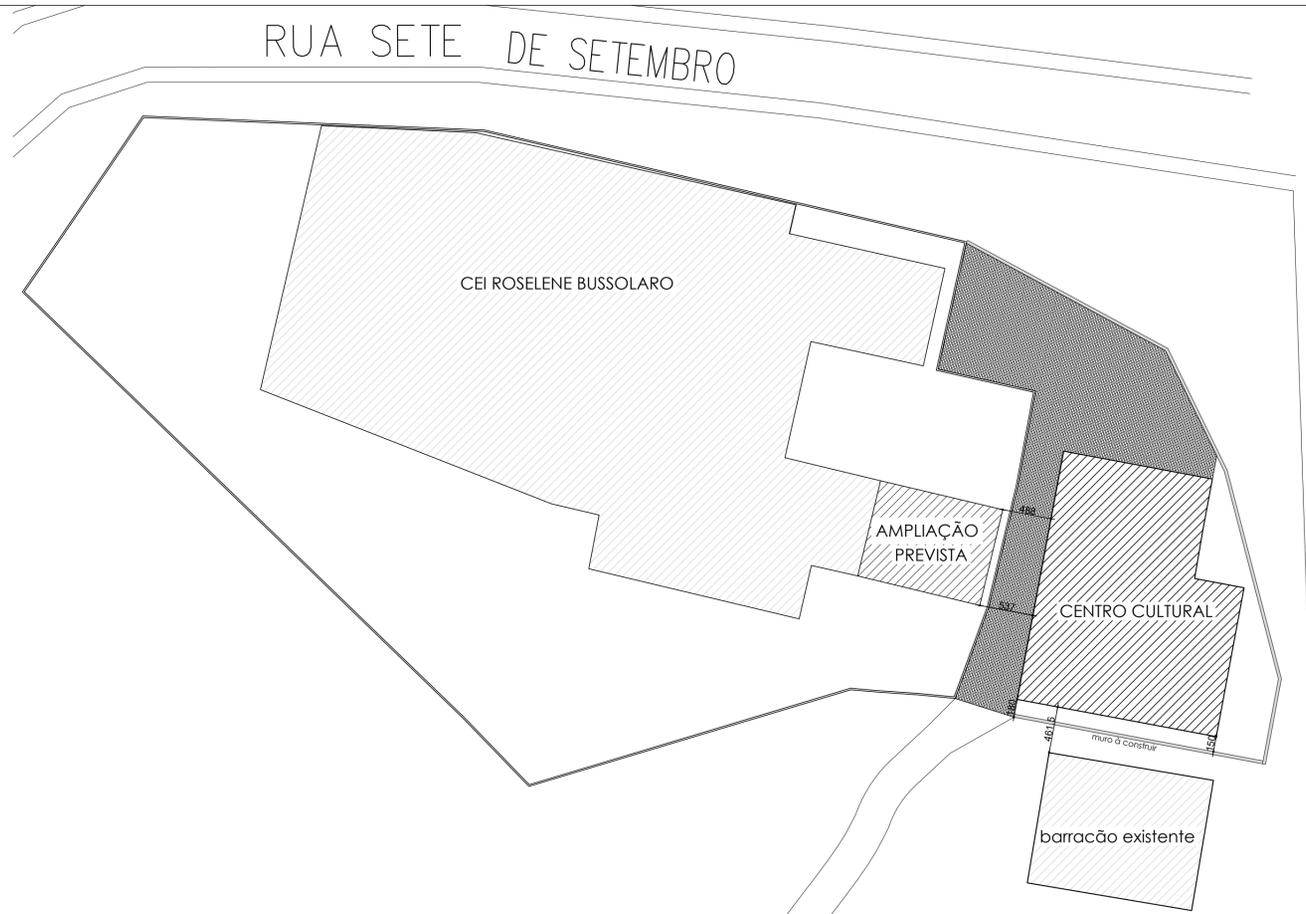

**PLANTA DE LOCALIZAÇÃO**  
 Área total 450,66m<sup>2</sup>  
 Escala 1:350

MUNICÍPIO DE LINDÓIA DO SUL

Prefeitura Municipal de Lindóia do Sul	responsável técnico
Rua Octaviano Nicolao	
Referência: CENTRO DE EDUCAÇÃO projeto arquitetônico - localização e implantação	
Município de Lindóia do Sul Rua Tamarandá, 98 Bairro Centro 89735-000 Lindóia do Sul SC fone 49 3446 1177 engenharia@lindoiadosul.sc.gov.br www.lindoiadosul.sc.gov.br	arquito gabriela fernanda grisa cau A72691-5 escala INDICADA data AGO/2021 fase PROJETO desenho GABRIELA