



01

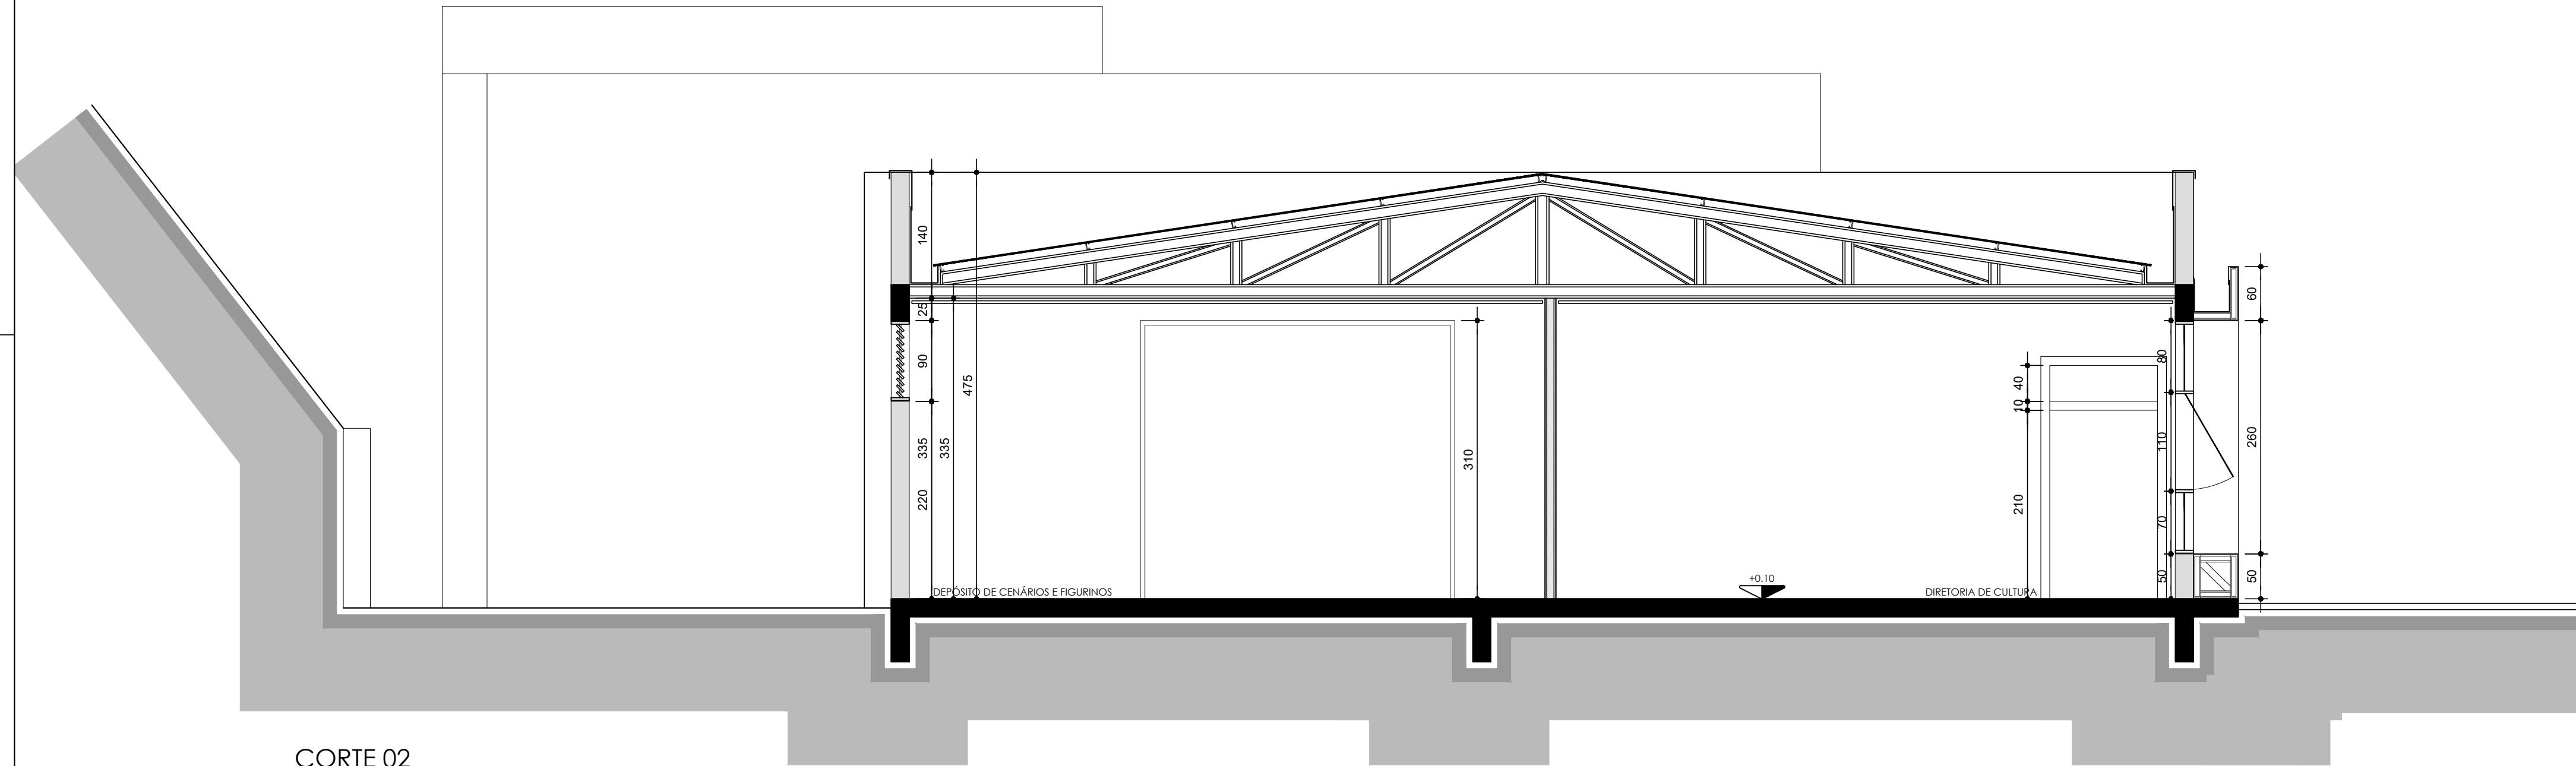

CORTE 02

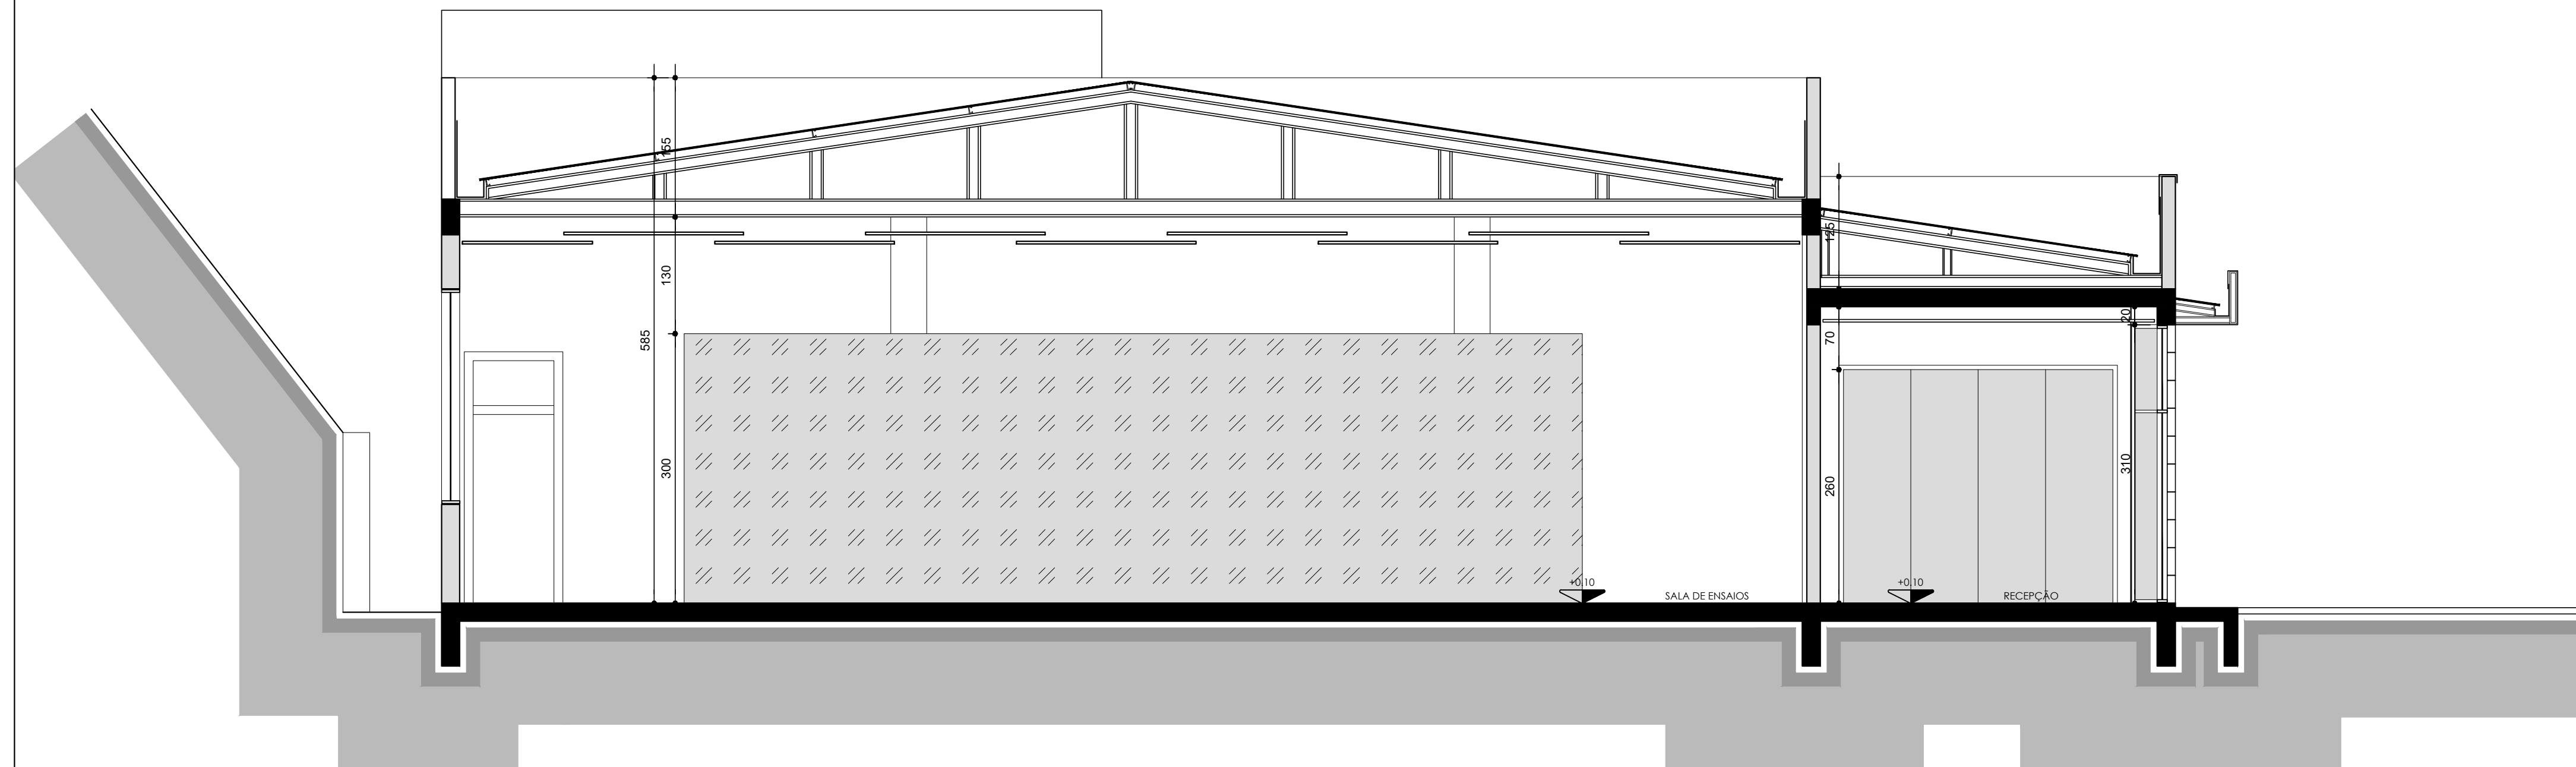

CORTE 03

# MUNICÍPIO DE LINDÓIA DO SUL

prefeitura municipal de lindóia do sul responsável técnico

Rua Octaviano Nicolao

REVISÃO:  
CENTRO DE EDUCAÇÃO  
projeto arquitetônico - cortes

município de lindóia do sul  
rua tamandaré, 98  
bairro centro  
89735 000 lindóia do sul SC  
fone 49 3446 1177  
engenharia@lindoadosul.sc.gov.br  
www.lindoadosul.sc.gov.br

gabriela femanda grisa  
cau A72691-5  
escala  
INDICADA  
data  
AGO/2021  
fase  
PROJETO  
desenho  
GABRIELA

arq  
03