



ELEVAÇÃO 01

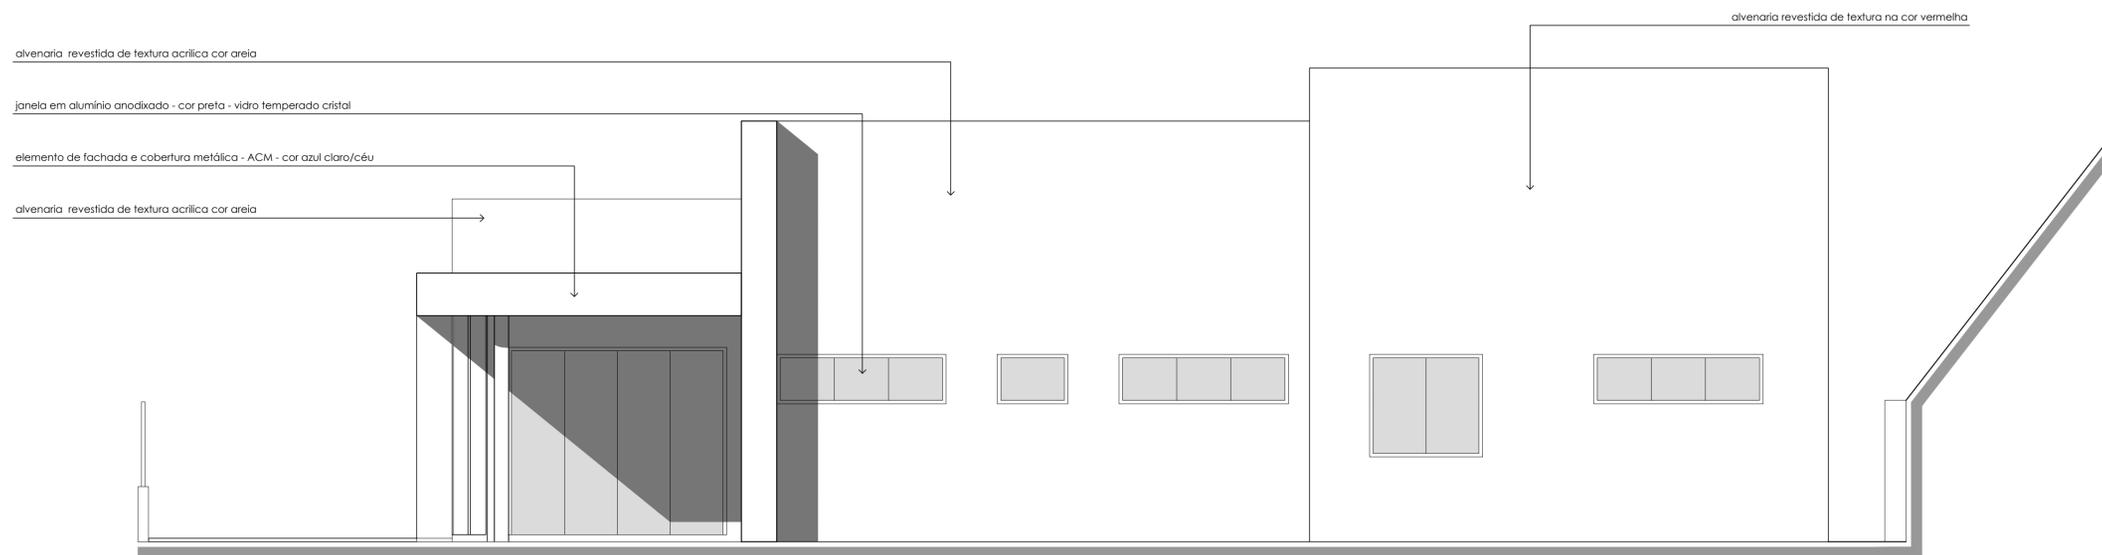

ELEVAÇÃO 02

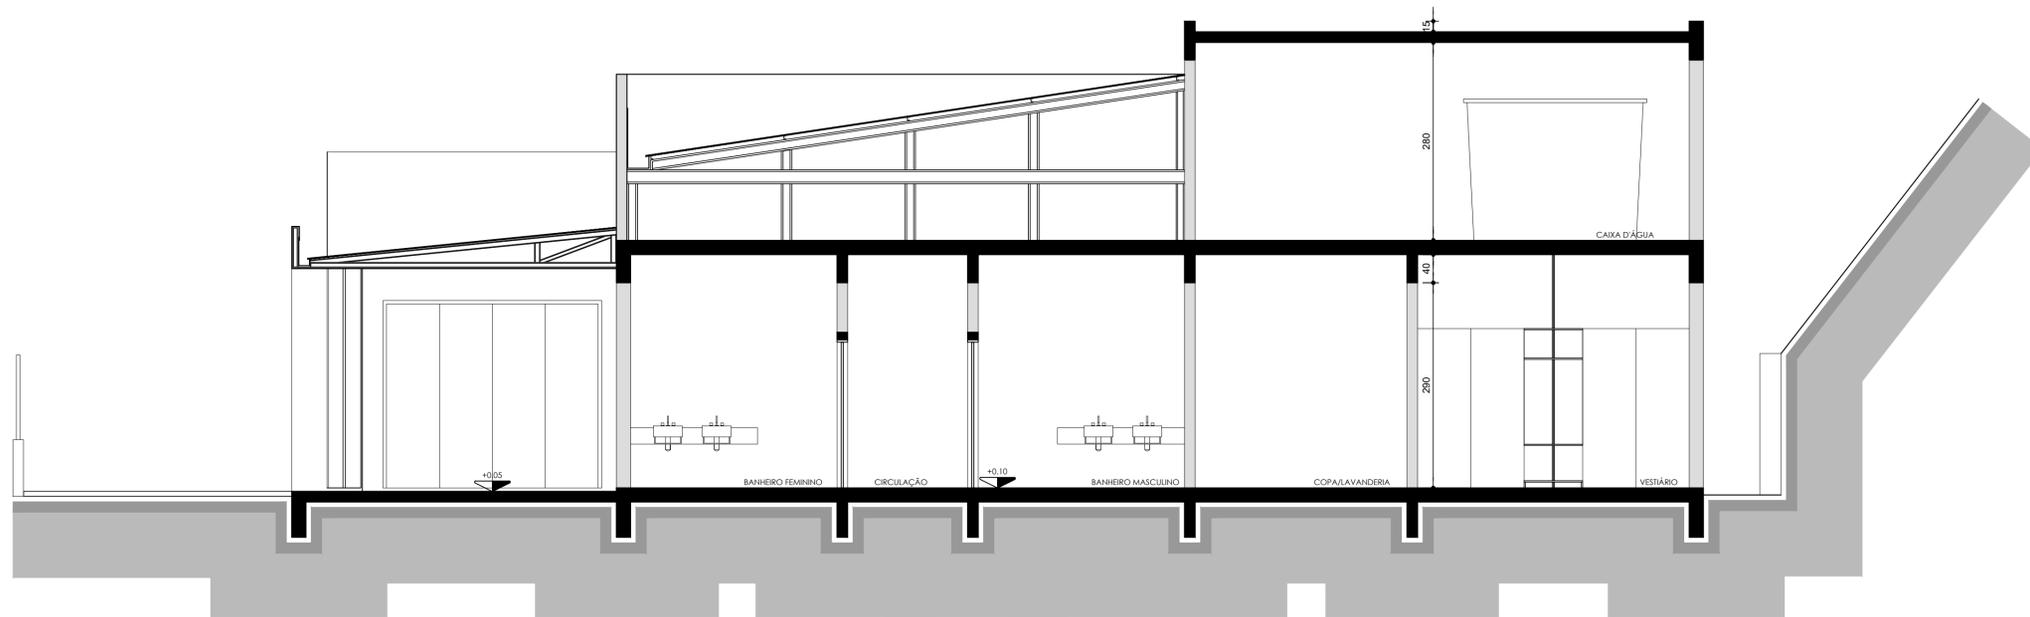

CORTE 01

MUNICÍPIO DE LINDÓIA DO SUL

Prefeitura Municipal de Lindóia do Sul	responsável técnico
Rua Octaviano Nicolao	
Referência: CENTRO DE EDUCAÇÃO projeto arquitetônico - corte e elevações	
Município de Lindóia do Sul rua tamarandá, 98 bairro centro 89735 000 Lindóia do Sul SC fone 49 3446 1177 engenharia@lindoadosul.sc.gov.br www.lindoadosul.sc.gov.br	• gabriela fernanda grisa cau A72691-5 escala INDICADA data AGO/2021 fase PROJETO desenho GABRIELA