



- Legenda das indicações**
 TOE Pontos de força - Uso específico - Torneira elétrica
- Legenda**
- Interruptor simples 1 tecla - 1,10m do piso
 - Interruptor simples 2 teclas - 1,10m do piso
 - ⊕ Interruptor simples e Tomada hexagonal a 1,10m do piso
 - Luminária LED 24W
 - ◁ Quadro de distribuição
 - ◁ Quadro de medição
 - ⊕ Tomada baixa a 0,30m do piso
 - ⊕ Tomada média a 1,10m do piso

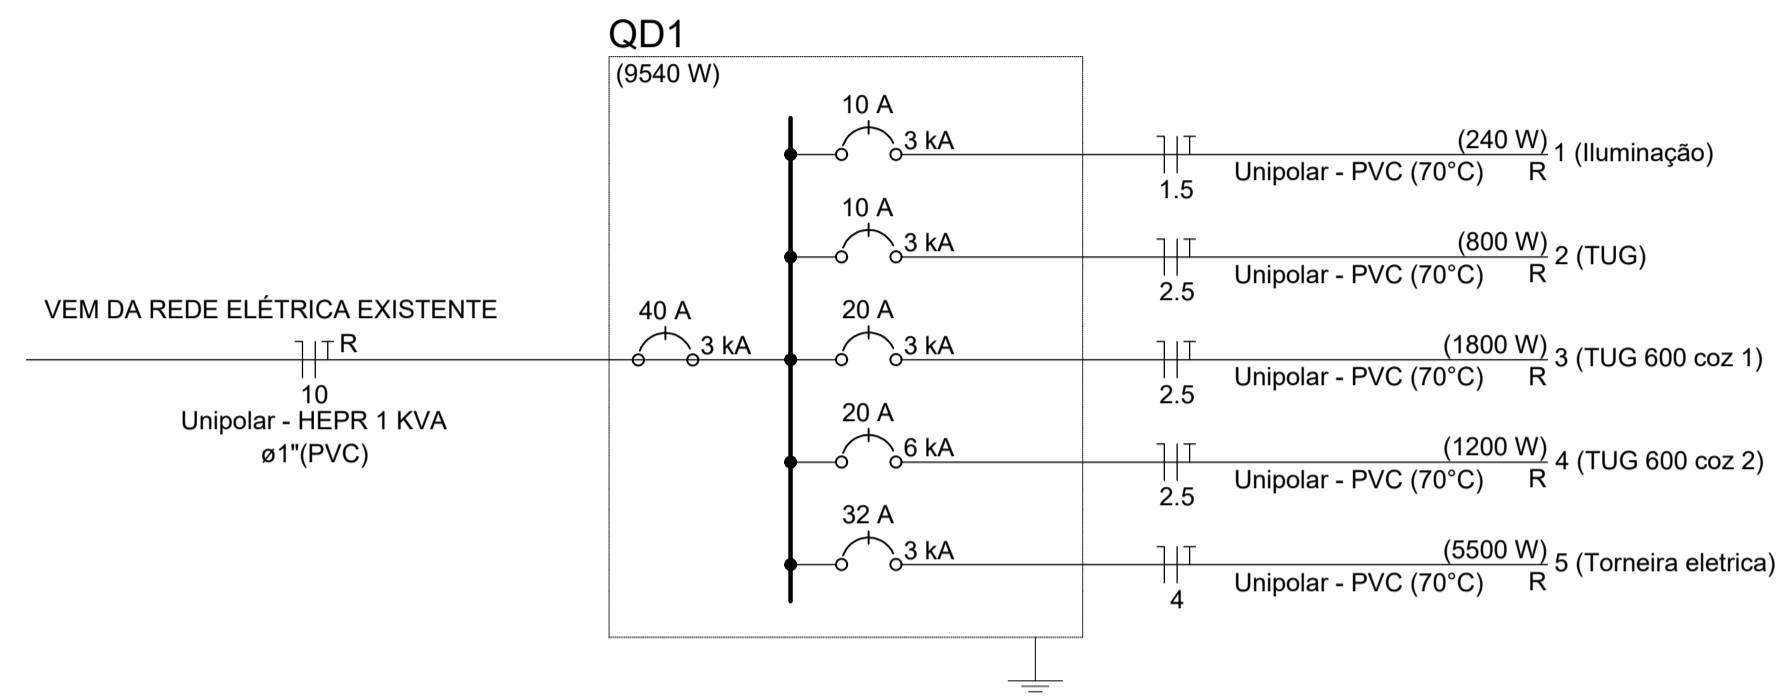

DEM DA REDE ELÉTRICA EXISTENTE (CAIXA DE INSPEÇÃO AO LADO DA RANPA DA ARQUIBANCADA)


ELÉTRICO TERREO ESC 1:50

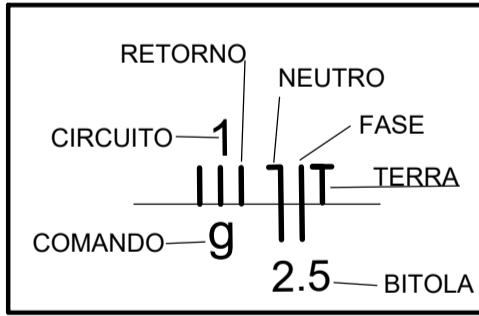

Quadro de Cargas (QD1)

Circuito	Descrição	Esquema	Método de inst.	Tensão (V)	Iluminação (W)			Tomadas (W)			Pot. total. (VA)	Pot. total. (W)	Fases	Pot. - R (W)	Pot. - S (W)	Pot. - T (W)	FCT	FCA	In' (A)	Ip (A)	Seção (mm2)	Ic (A)	Icc (kA)	Disj (A)	dV parc (%)	dV total (%)	Status
					24	100	600	5500	267	240																	
1	Iluminação	F+N+T	B1	220 V	10					267	240	R	240				1.00	0.80	1.5	1.2	1.5	17.5	3	10	0.11	0.66	OK
2	TUG	F+N+T	B1	220 V		8				889	800	R	800				1.00	0.80	5.1	4.0	2.5	24.0	3	10	0.27	0.82	OK
3	TUG 600 coz 1	F+N+T	B1	220 V			3			2000	1800	R	1800				1.00	0.80	7.6	9.1	2.5	24.0	3	20	0.24	0.79	OK
4	TUG 600 coz 2	F+N+T	B1	220 V		2				1333	1200	R	1200				1.00	0.80	7.6	6.1	2.5	24.0	6	20	0.18	0.73	OK
5	Torneira elétrica	F+N+T	B1	220 V				1		6111	5500	R	5500				1.00	1.00	27.8	27.8	4	32.0	3	32	0.55	1.10	OK
TOTAL					10	8	5	1		10600	9540	R	9540	0	0												

Direitos autorais reservados;
 Divergências entre cotas e medidas prevalecem as cotas;
 Nenhuma alteração pode ser feita na edificação sem prévia autorização do profissional responsável;

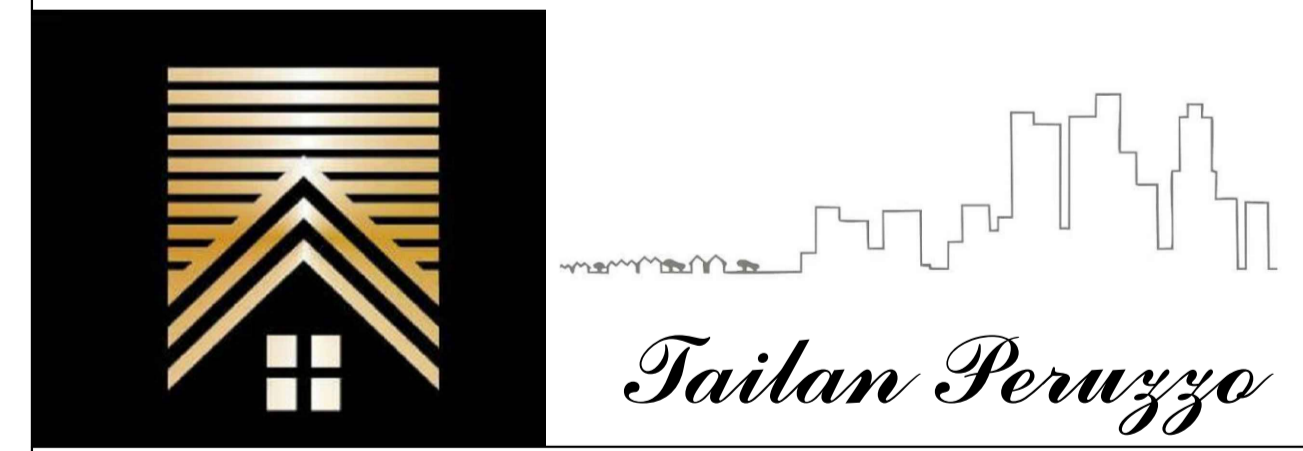

Descrição da Obra: **Reforma e Adequação - Copa e Cozinha do Estádio Municipal**

Endereço da Obra: **Rua Barão do Rio Branco, Centro, Lindóia do Sul- SC.**

Especificações:
 » ENTRADA DE ENERGIA SUBTERRÂNEA » DIAGRAMA UNIFILAR
 » QUADRO DE CARGAS » ELÉTRICO TÉRREO
 » DETALHES » LEGENDA

Responsável Técnico: **PROJETO E EXECUÇÃO TAILAN PERUZZO**
 ENGENHEIRO CIVIL CREA/SC 144130-6

Desenho: Tailan
 Data: 11/2021
 Escala: Indicada

Proprietário: **Município de Lindóia do Sul**
 CNPJ: 78.510.112/0001-80

Lote: []
 Quadra: []

Área Terreno: []
 Área const.: []

Prancha: **ELÉTRICO ÚNICA**