




CORTE BB
ESC: 1/75

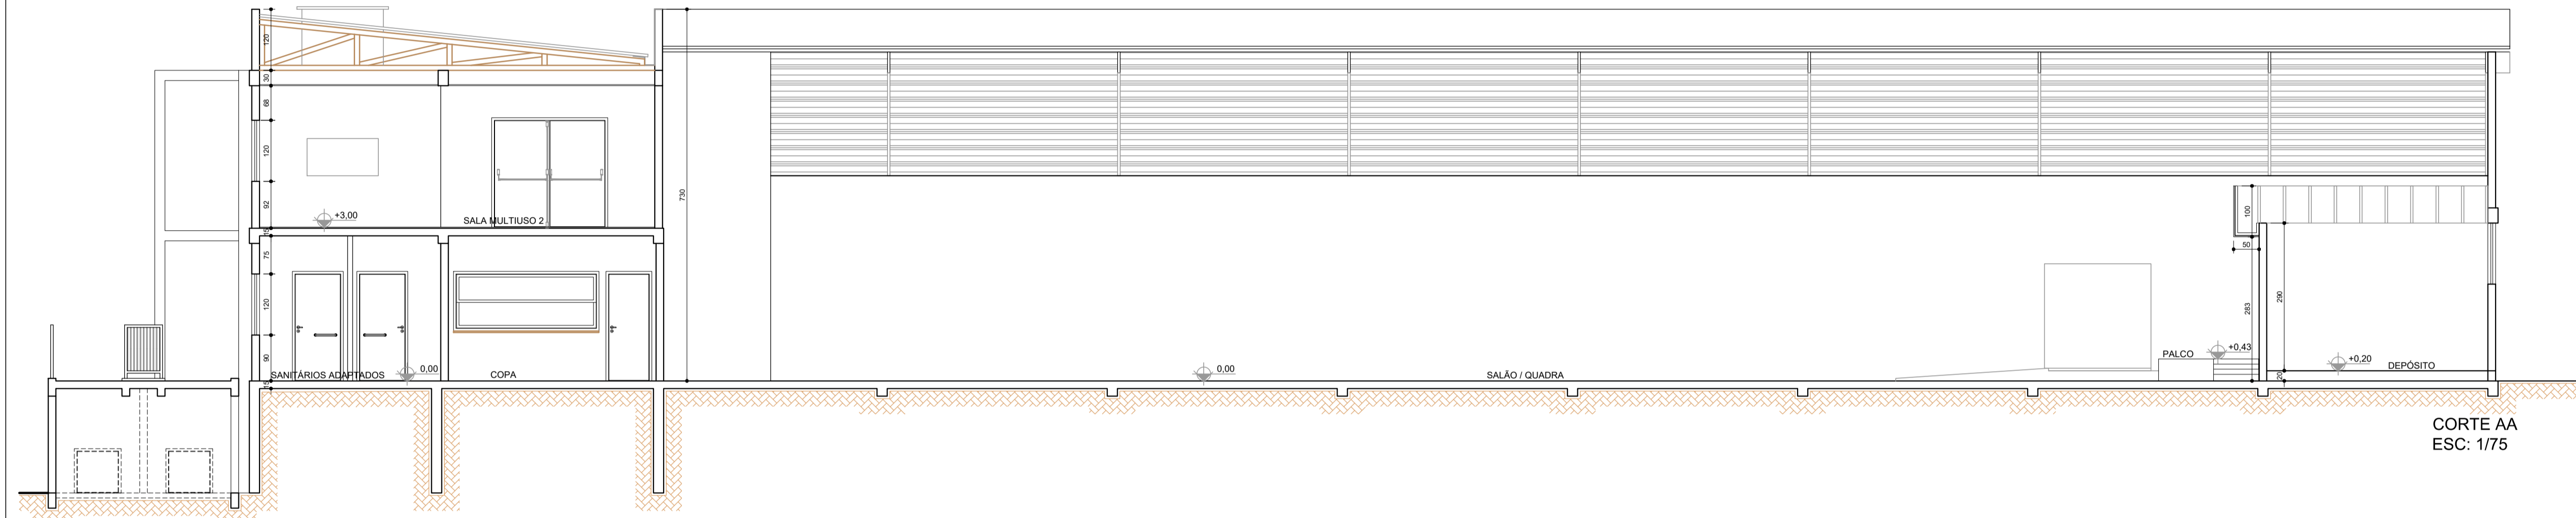


CORTE AA
ESC: 1/75

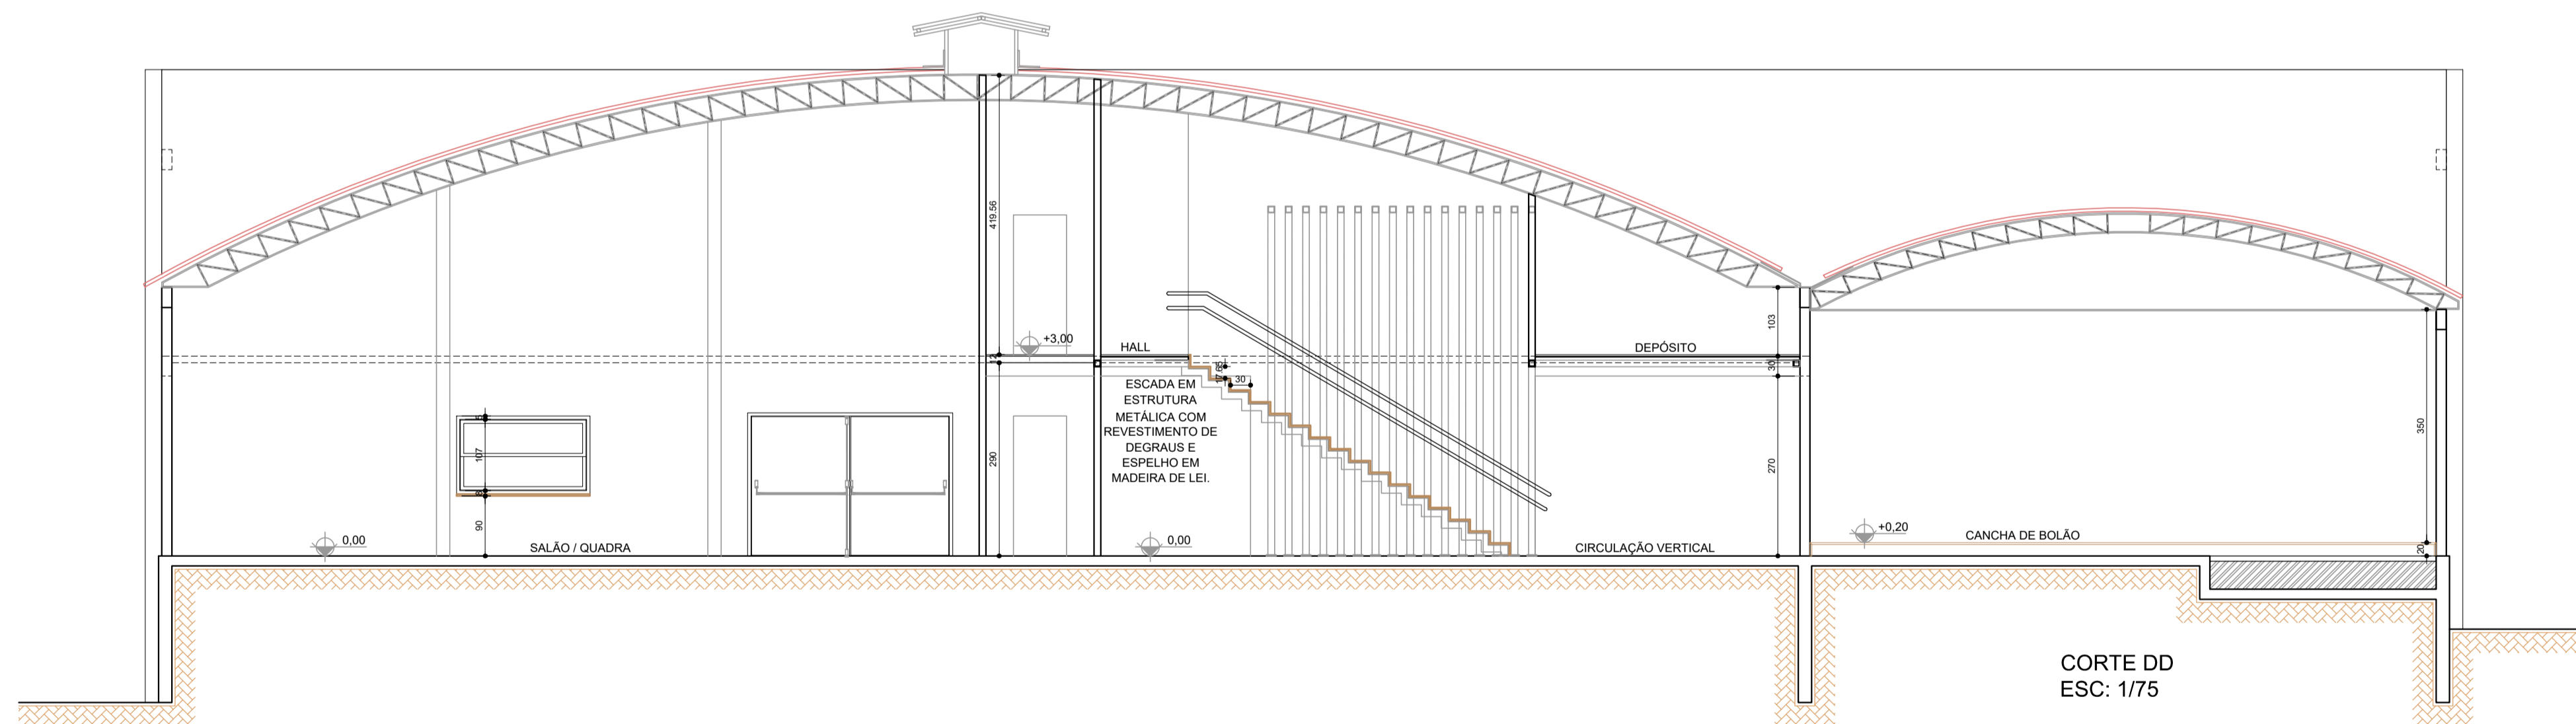

CORTE DD
ESC: 1/75

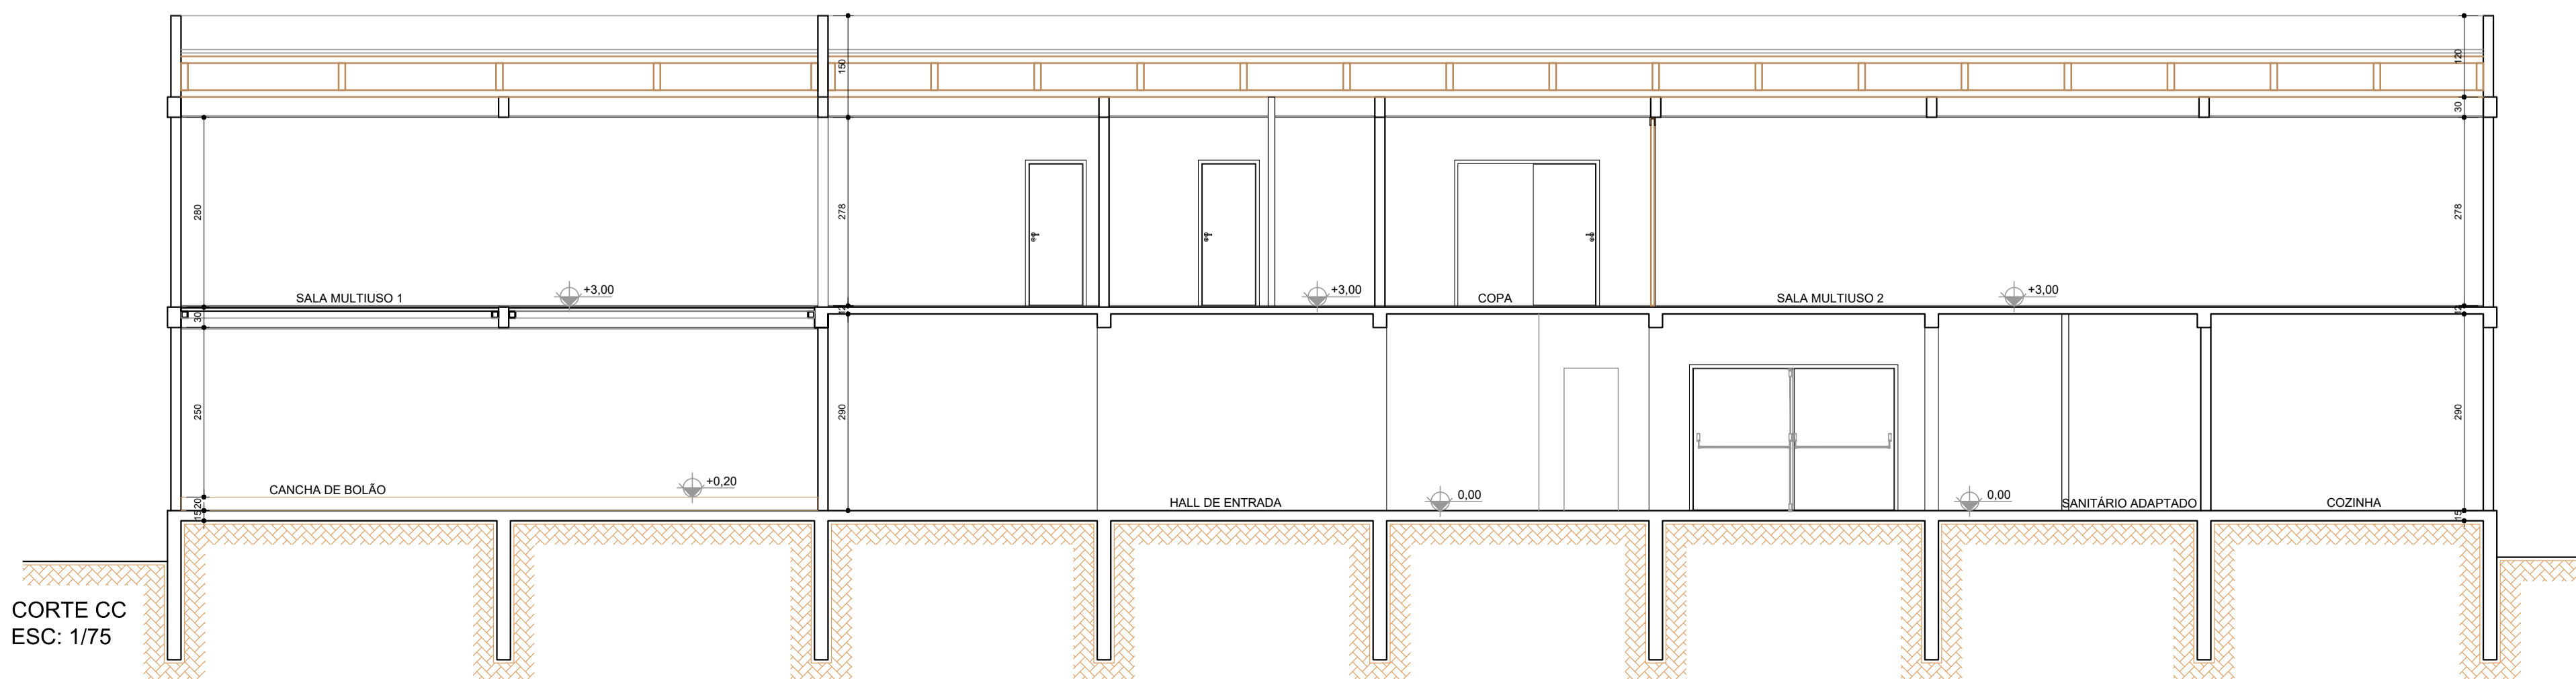

CORTE CC
ESC: 1/75

		PREFEITURA MUNICIPAL DE LINDÓIA DO SUL	
PROJETO: Revitalização do Centro Educacional, Esportivo e Cultural			
ENDEREÇO DA OBRA: Rua 29 de Julho - Centro - Lindóia do Sul		ESCALA: INDICADA	PRANCHA: EXE 03 /04
DISCRIMINAÇÃO: CORTES		DATA: MAIO/2022	DESENHO: VANESSA
RESP.PROJETO:		RESP.EXECUÇÃO:	PROPRIETÁRIO:
<small>VANESSA FRANZANI - ARQUITETA E URBANISTA - CAU 439554</small>			