




LEVANTAMENTO TÉRREO  
ESC: 1/100

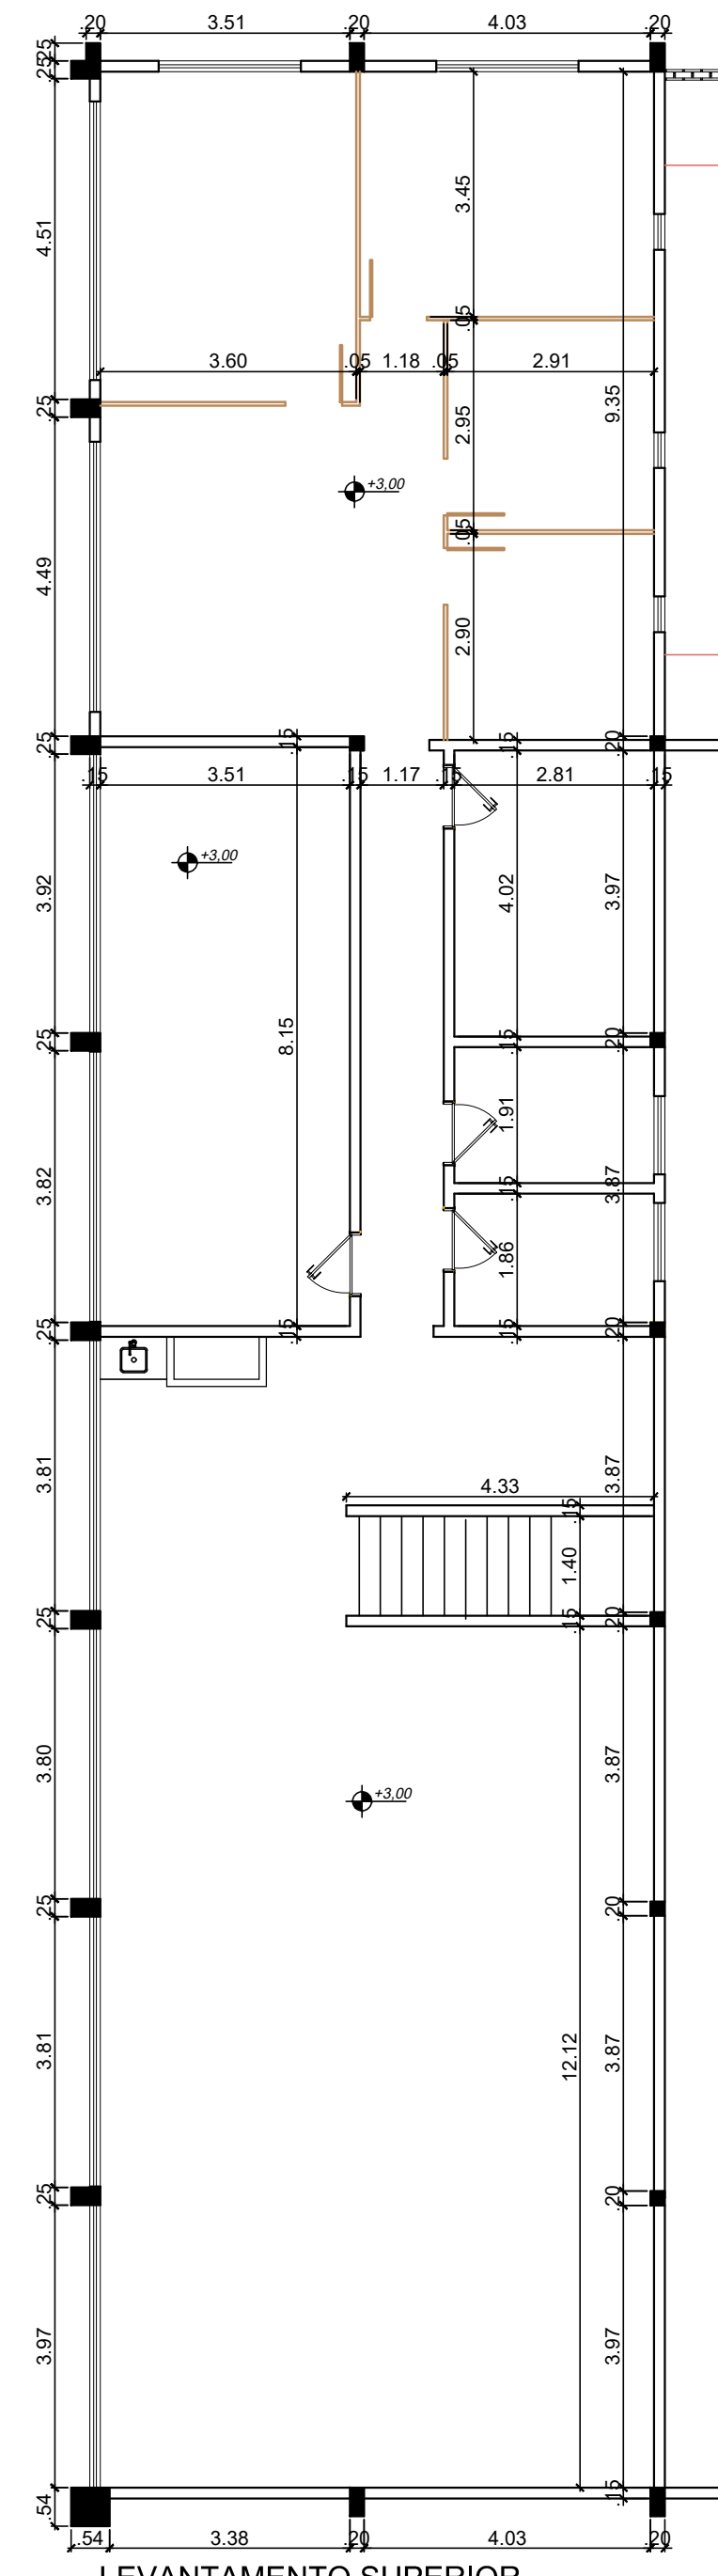

LEVANTAMENTO SUPERIOR  
ESC: 1/100

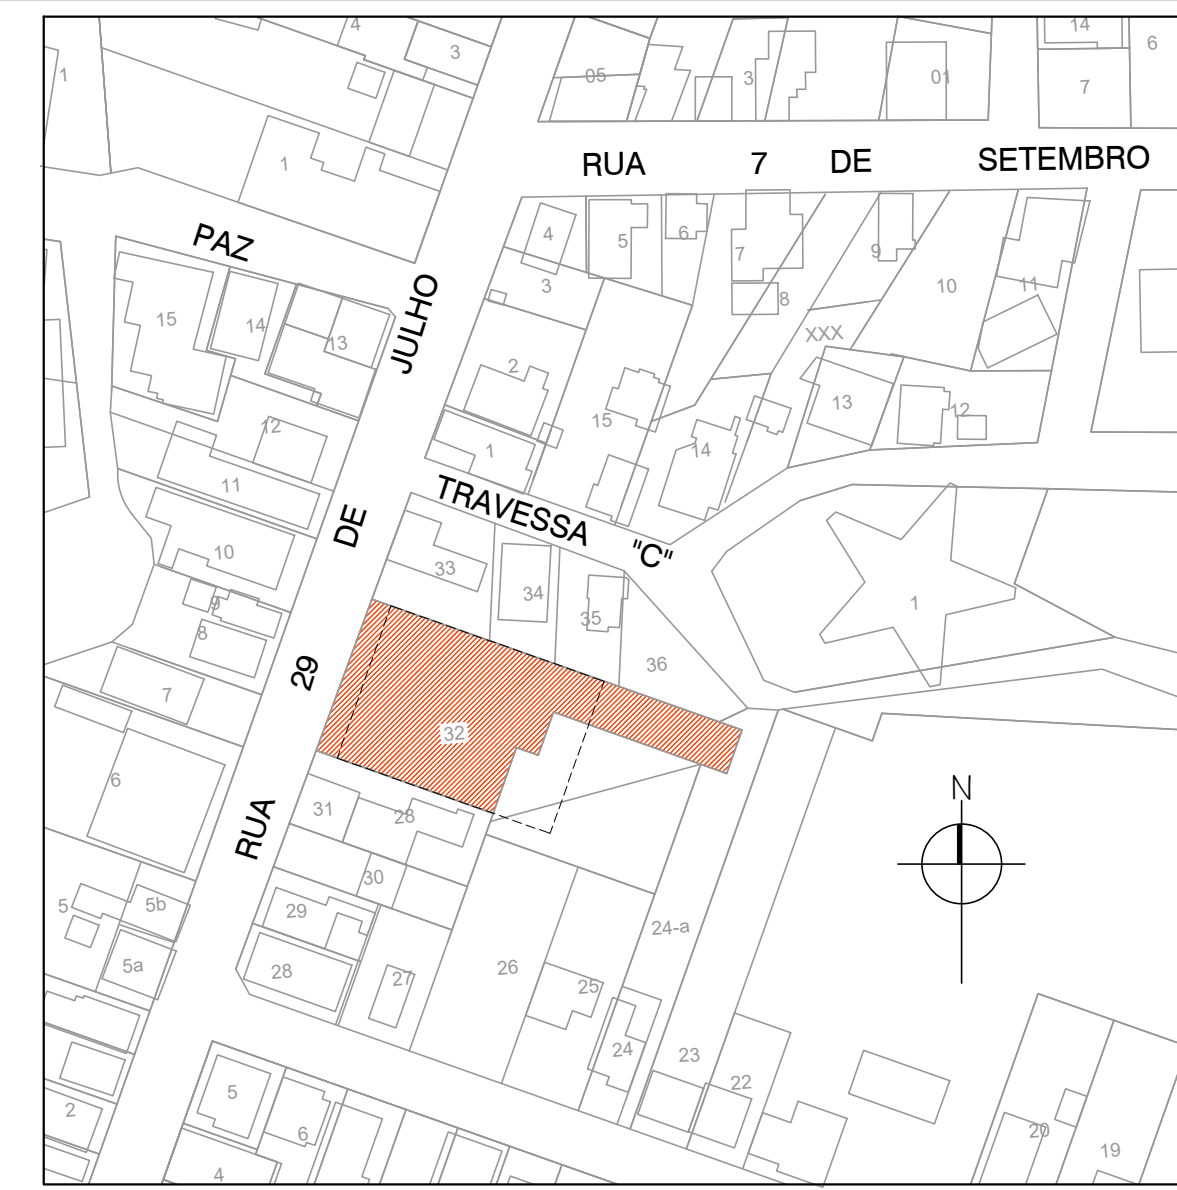

LOCALIZAÇÃO  
ESC: Sem escala

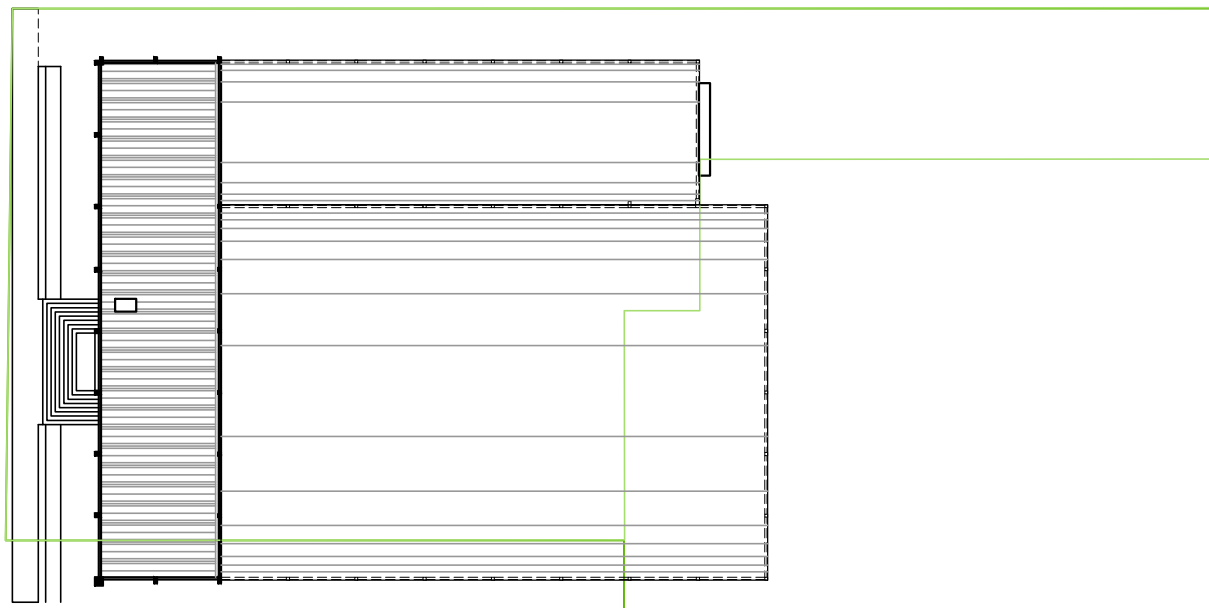

IMPLANTAÇÃO  
ESC: 1/500

 ASSOCIAÇÃO DOS MUNICÍPIOS DO ALTO URUGUAI CATARINENSE <small>Rua Municipal Sêneca, 772 - 13º andar - Centro - Joinville - SC 89700-905          Fone: (47) 3482-3510 - www.amauc.org.br</small>	<b>PREFEITURA MUNICIPAL DE LINDÓIA DO SUL</b>	
	PROJETO: <b>Revitalização do Centro Educacional, Esportivo e Cultural</b>	

ENDEREÇO DA OBRA: Rua 29 de Julho - Centro - Lindóia do Sul	ESCALA: INDICADA	PRANCHAS: <b>LVT 01/01</b>
DISCRIMINAÇÃO: <b>SITUAÇÃO / IMPLANTAÇÃO LEVANTAMENTO ARQUITETÔNICO</b>	DATA: MAIO/2022	DESENHO: VANESSA
RESP. PROJETO:	RESP. EXECUÇÃO:	PROPRIETÁRIO:

ABNT - Ficam reservados os direitos autorais de execução do projeto conforme Lei Federal n. 5.194/66