




PLACAS DE SINALIZAÇÃO

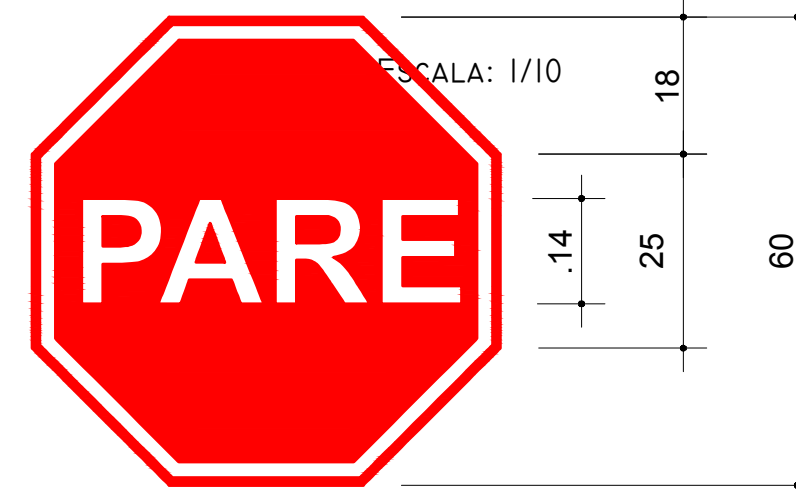

R - 1 (Parada obrigatória)  
SEMI REFLETIVAS  
Letras: Série D ou E, texto centralizado.  
Fundo: Vermelho Refletivo  
Orla interna: Branco Refletivo  
Orla Externa: Vermelho Refletivo  
Letras: Branco Refletivo - Fonte Arial  
Verso: Preto Fosco

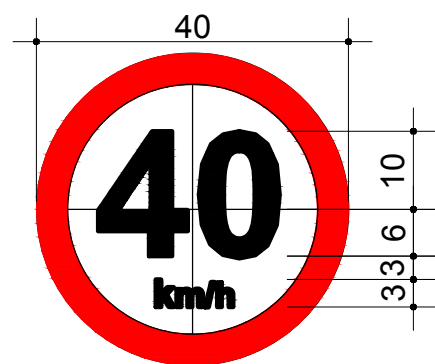



R - 19 (Velocidade Máxima Permitida)  
SEMI REFLETIVAS  
Letras: Série D ou E (M), centralizados.  
Fundo: Branco  
Orla: vermelho  
Letra, Algarismo e Símbolo: Preto - Fonte Arial  
Verso: Preto Fosco

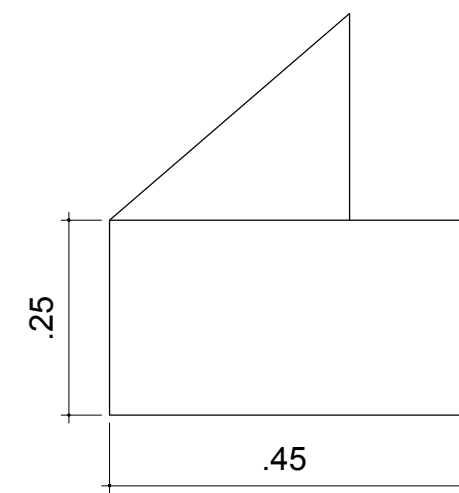


Placa Nome de Rua  
Esmaltada para identificação




Detalhe de Fixação de Placas de Sinalização Viária Sem Escala

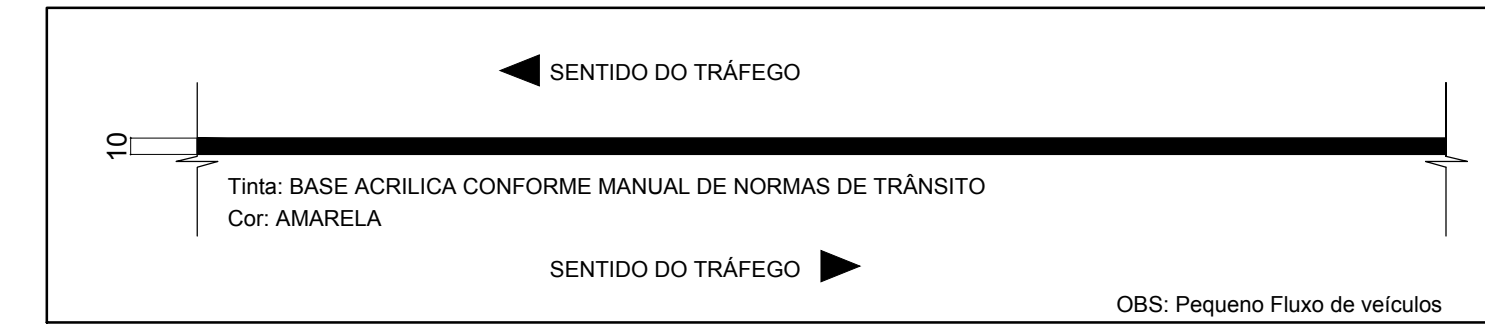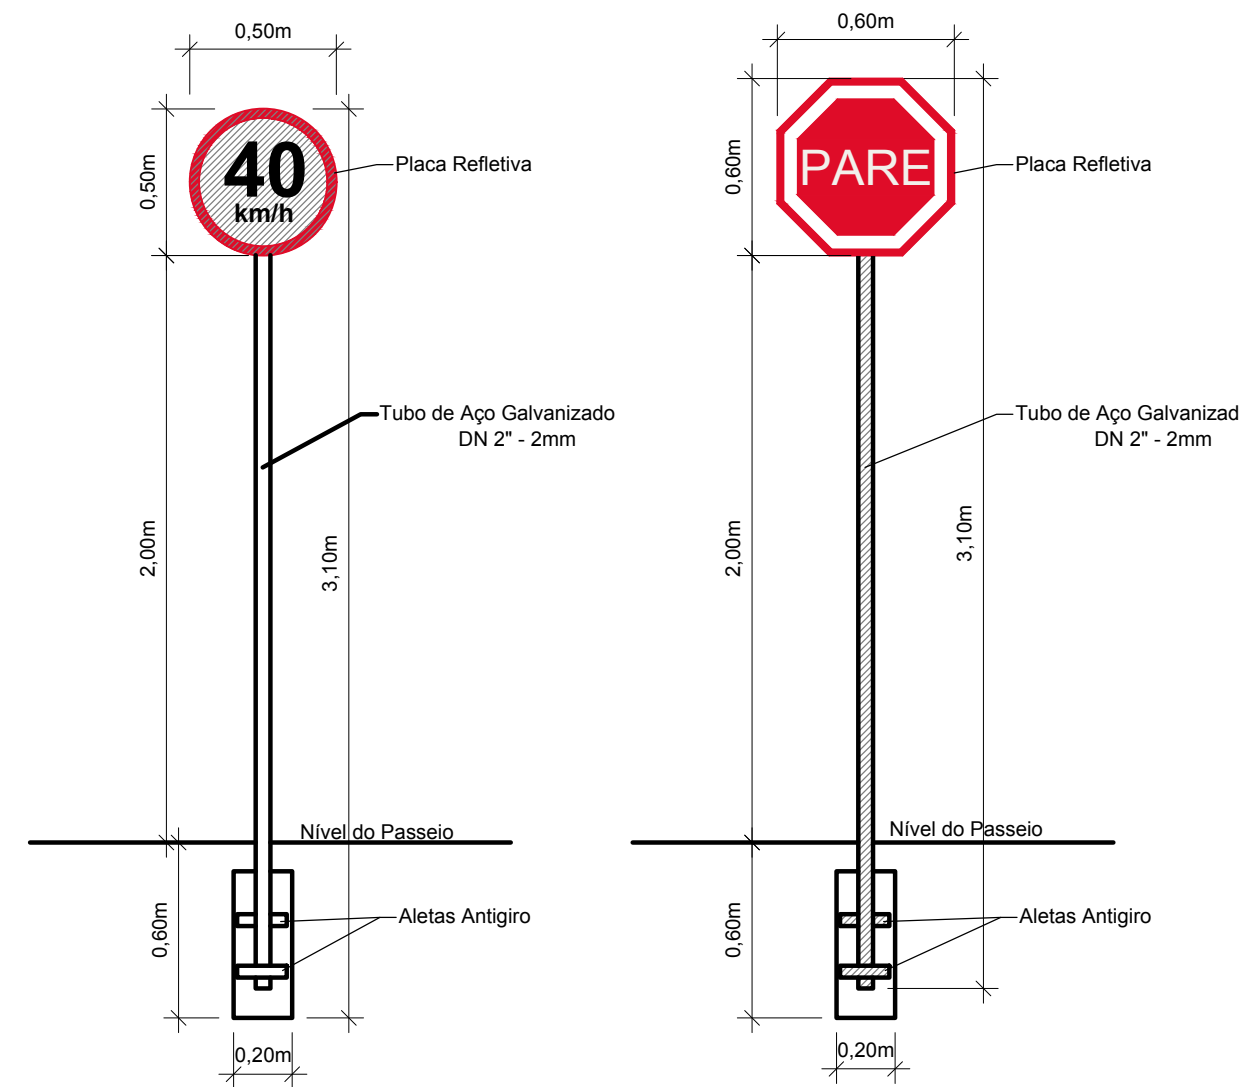


DETALHE LINHA CONTÍNUA  
ESCALA: 1/100

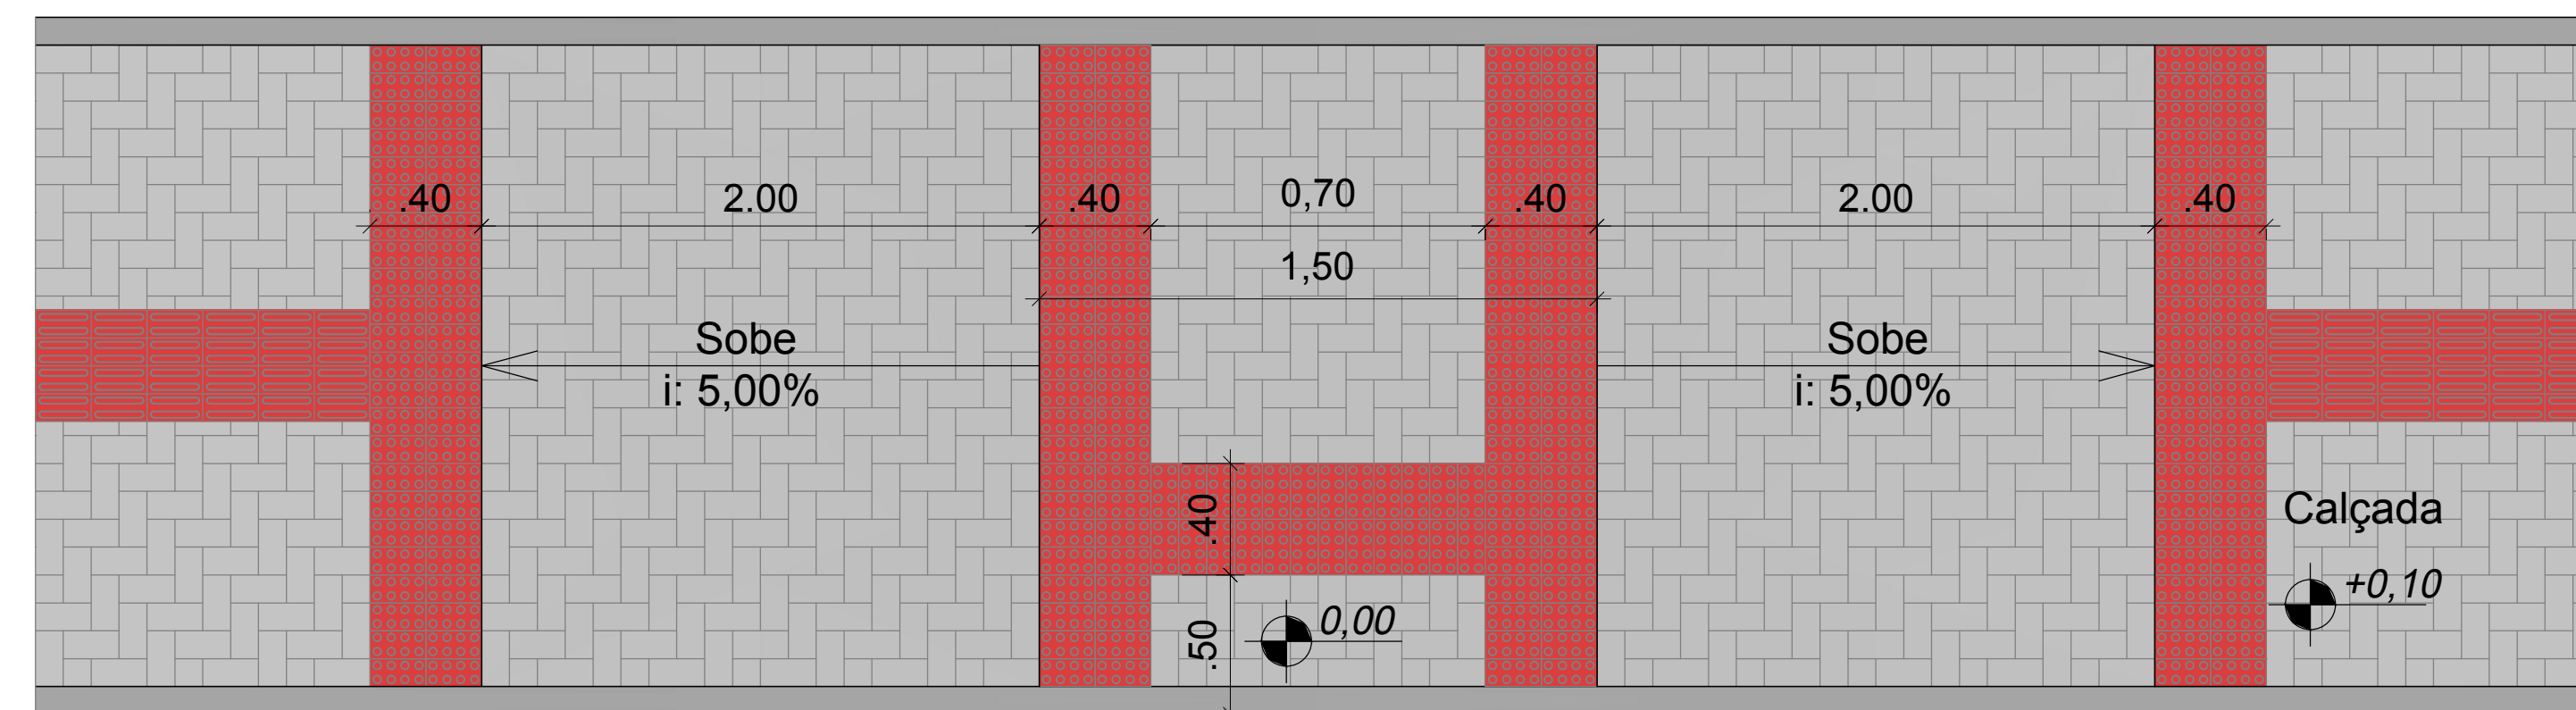


Detalhe Rebaixo de Calçada  
Faixa de Pedestres  
ESC: 1/25

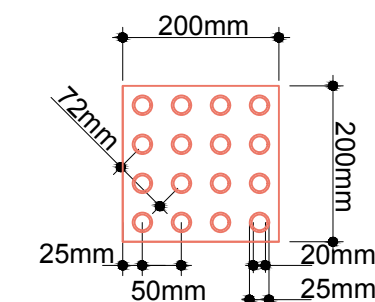


MODULAÇÃO DO PISO  
DETALHE DO PAVER DE SINALIZAÇÃO  
TÁTIL DE ALERTA (20x20cm)  
ESCALA 1 : 10

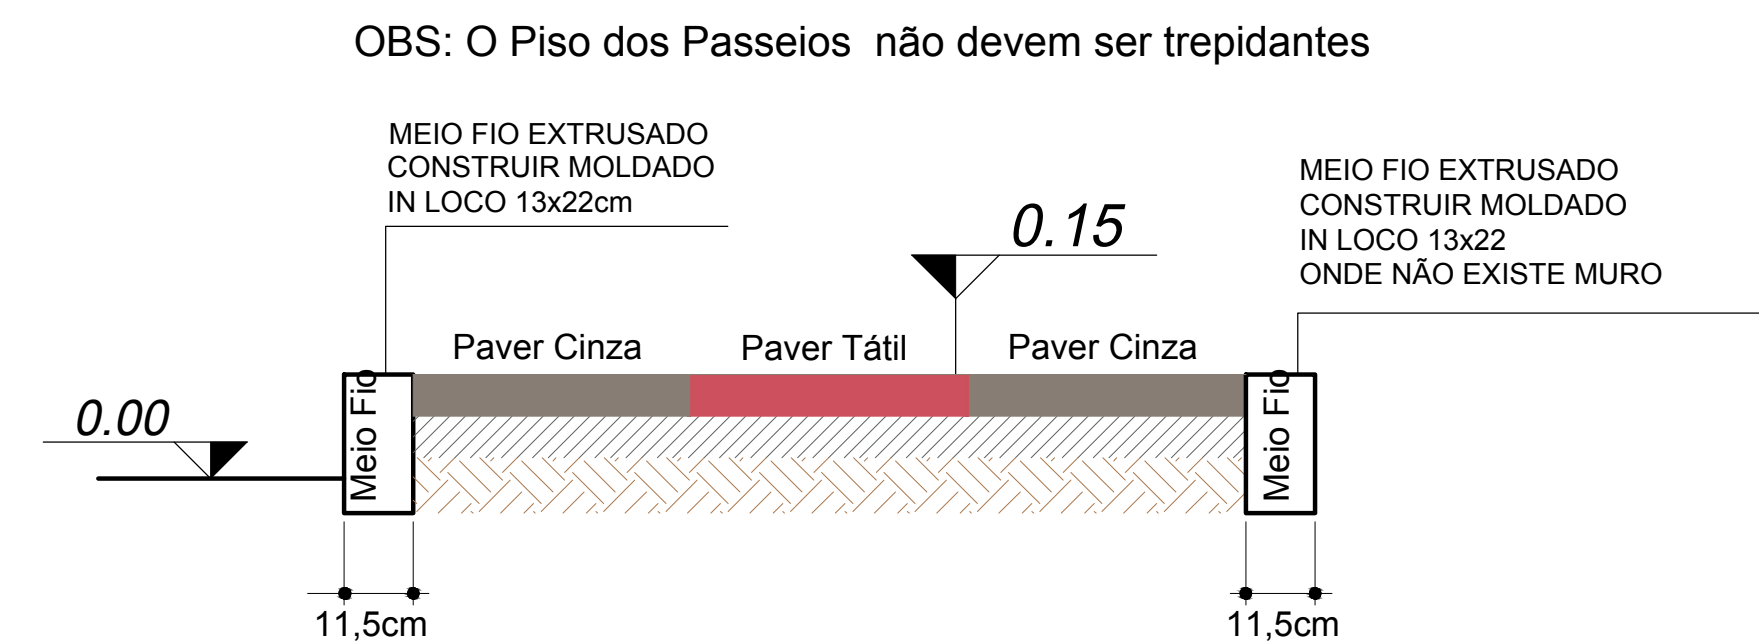


DETALHE 02 DO PASSEIO  
ESCALA 1 : 15

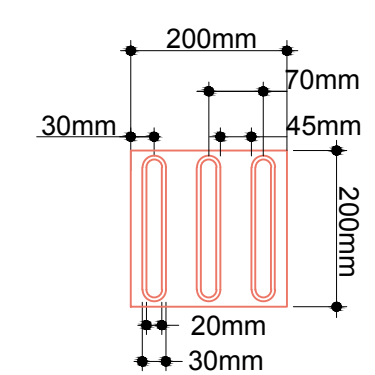

MODULAÇÃO DO PISO  
DETALHE DO PAVER DE SINALIZAÇÃO  
TÁTIL DIRECIONAL (20x20cm)  
ESCALA 1 : 10

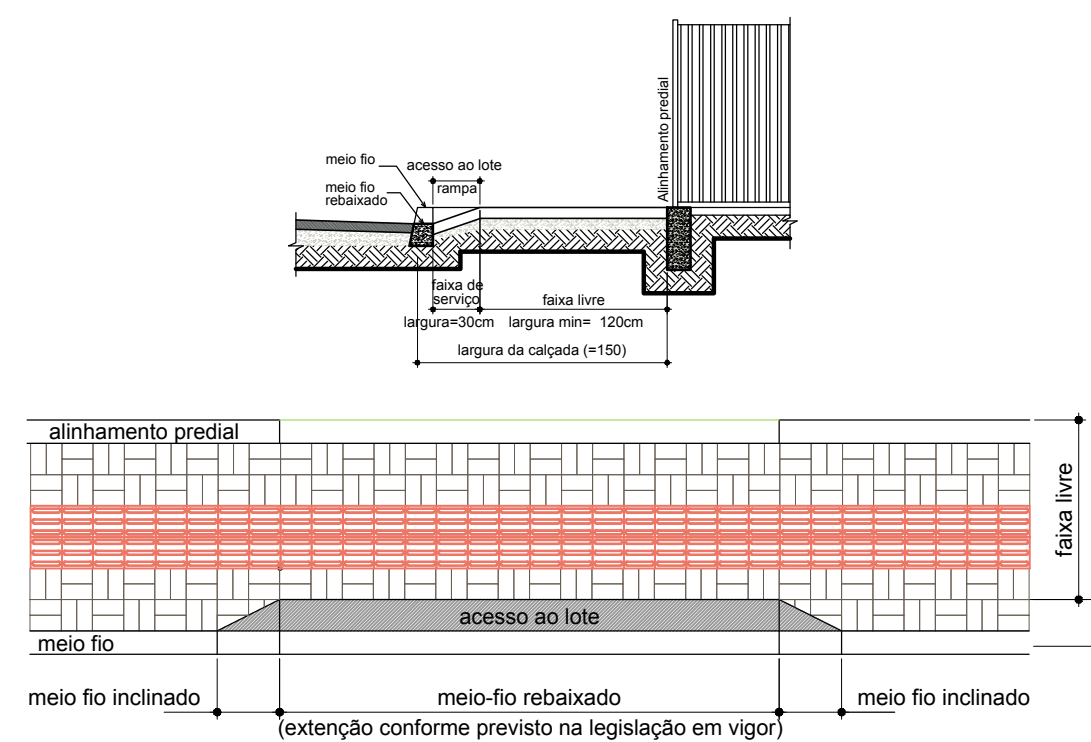

DETALHE ENTRADA DE GARAGEM COM REBAIXO DO PASSEIO  
ESCALA: 1/50

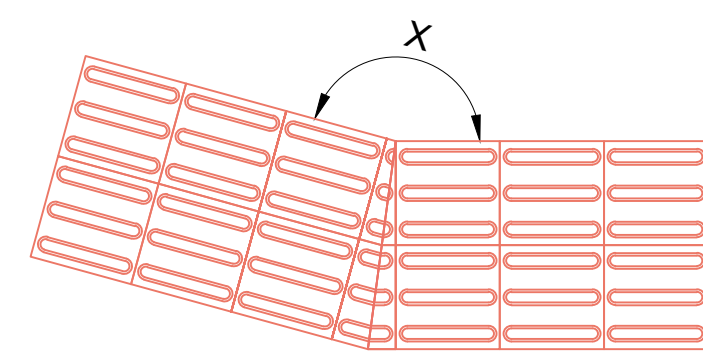

Composição de sinalização tátil de alerta e direcional - Exemplos de mudanças de direção  
Escala 1/15

**AMAUC**  
ASSOCIAÇÃO DOS MUNICÍPIOS DO ALTO IRIQUAÍ CATARINENSE  
Rua Anísio Magalhães, 277 - 2º andar - Centro - Concórdia - SC 89700-000  
Fone: (49) 3442-2024 Fax: (49) 3442-7222 www.amauc.org.br

**PREFEITURA MUNICIPAL DE LINDOIA DO SUL**

PROJETO: LEVANTAMENTO TOPOGRÁFICO		ESCALA: INDICADAS	PRANCHA: 04/04
ENDEREÇO DA OBRA: RUA OLÍMPIO BISSOLOTTI - CENTRO - LINDOIA DO SUL / SC	DESCRIMINAÇÃO: DETALHE PASSEIOS E SINALIZAÇÃO	DATA: JULHO / 2022	DESENHO: RAFAEL DOURADO PAROQUE
RESP. PROJETO:	RESP. EXECUÇÃO:	PROPRIETÁRIO:	