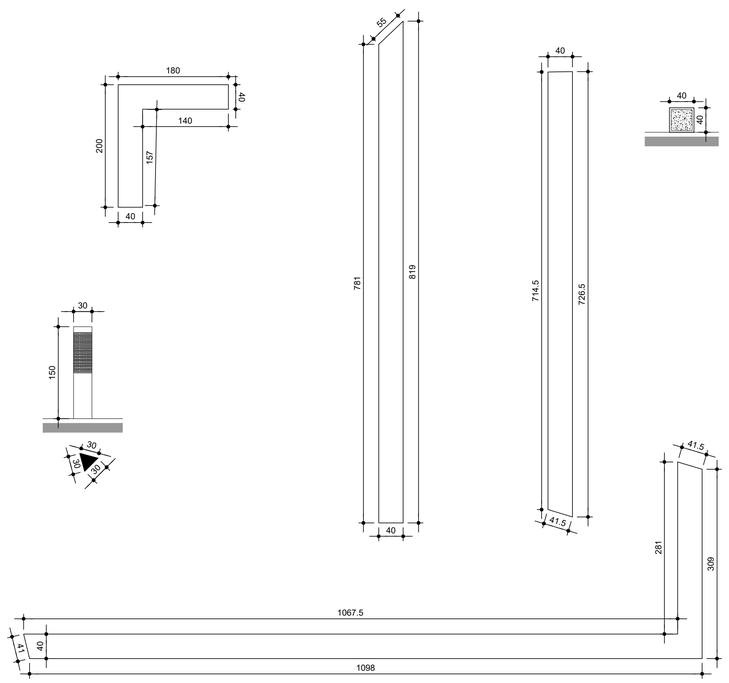

	Árvore nativa de grande porte Copa Ø12m - Ex: Pau-ferro; Sibipiruna
	Árvore nativa de médio porte Copa Ø6m - Ex: Ipês; Jacarandá, Jaboticabeira
	Vegetação arbustiva nativa- capim-dos-pampas vermelho
	Flores espécies variadas
	Vegetação arbustiva

PLANTA BAIXA DEPÓSITO
Escala 1:50

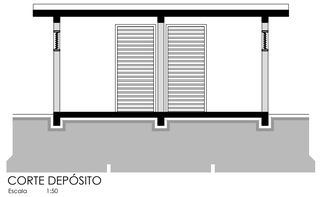

CORTE DEPÓSITO
Escala 1:50

NEUDI ANGELO BERTOL: 34737880906
Digitally signed by NEUDI ANGELO BERTOL:34737880906
DN: C=BR, O=ICP-Brasil, OU=AC SOLUTI Multipla v5, OU=Presencial, OU=Certificado PF A3, CN=NEUDI ANGELO BERTOL:34737880906
Reason: I attest to the accuracy and integrity of this document
Location: your signing location here
Date: 2021-05-19 15:20:30
Foxit Reader Version: 10.0.0

GABRIELA FERNANDA GRISA 04669128973
Digitally signed by GABRIELA FERNANDA GRISA:04669128973
DN: C=BR, O=ICP-Brasil, OU=Certificado PF A1, OU=Videoconferência, CN=GABRIELA FERNANDA GRISA:04669128973
Reason: I am the author of this document
Location: your signing location here
Date: 2021.04.12 11:49:06
Foxit Reader Version: 10.0.0

prefeitura municipal de lindóia do sul

responsável técnico

Município de Lindóia do Sul - SC
Departamento de Arquitetura e Engenharia
APROVADO
Data: 12 / 04 / 2021
GABRIELA FERNANDA GRISA 04669128973
Gabriela Fernanda Grisa
Arquiteta e Urbanista
CAU A72691-5

MUNICÍPIO DE LINDÓIA DO SUL

Rua David Bertol

referência
CEMITÉRIO VERTICAL SUSTENTÁVEL
projeto recomposição de APP e Praça Memorial

município de lindóia do sul
rua tamandaré, 98
bairro centro
89735 000 lindóia do sul SC
fone 49 3446 1177
engenharia@lindoiadosul.sc.gov.br
www.lindoiadosul.sc.gov.br

• gabriela fernanda grisa
cau A72691-5

arquivo CMV_R01

escala INDICADA
data MAR/2021
fase PROJETO
desenho GABRIELA

ara 03

A1