




CORTE BB
ESC: 1/75

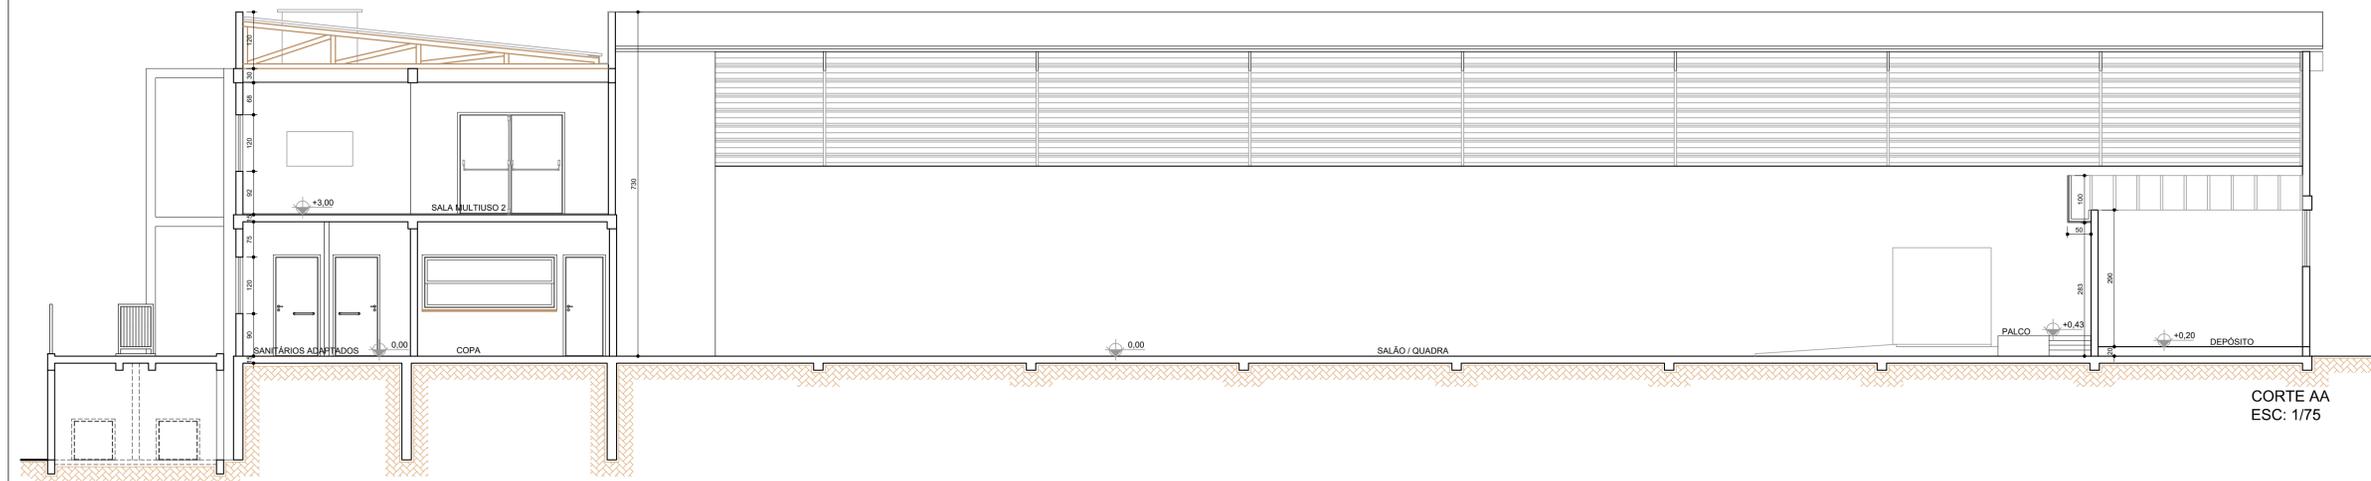

CORTE AA
ESC: 1/75

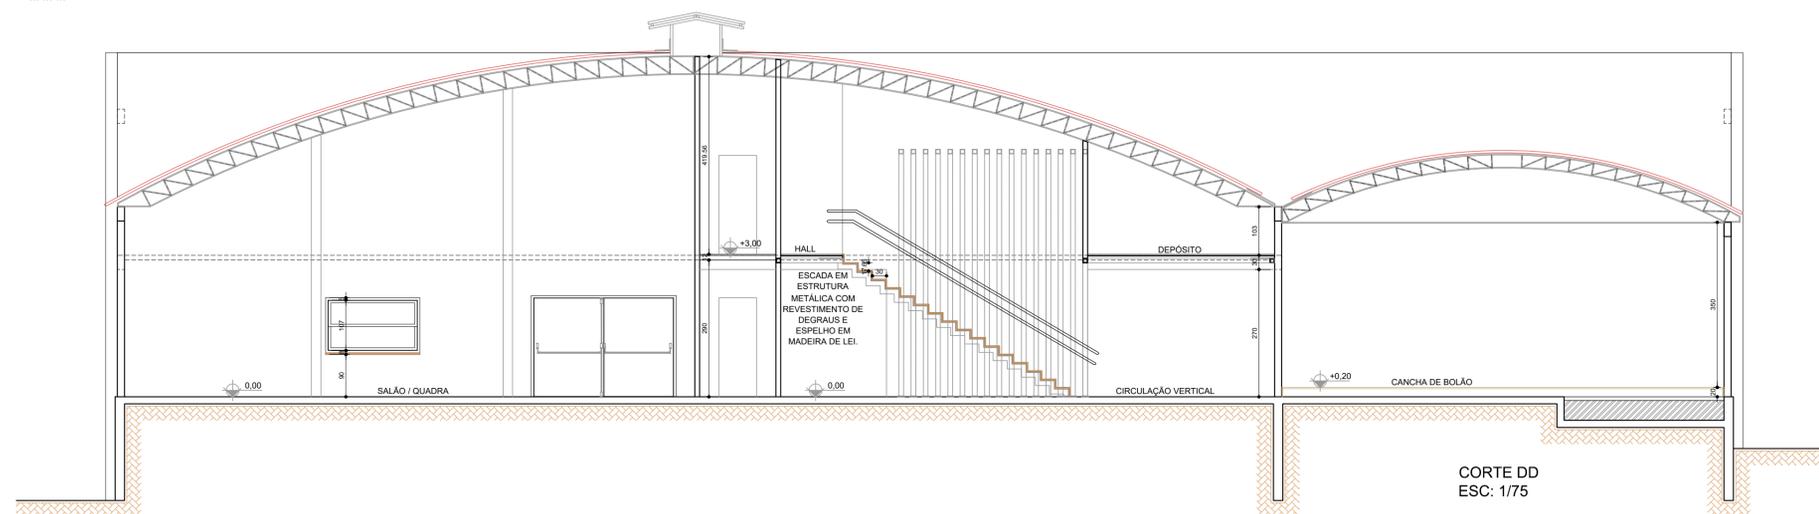

CORTE DD
ESC: 1/75

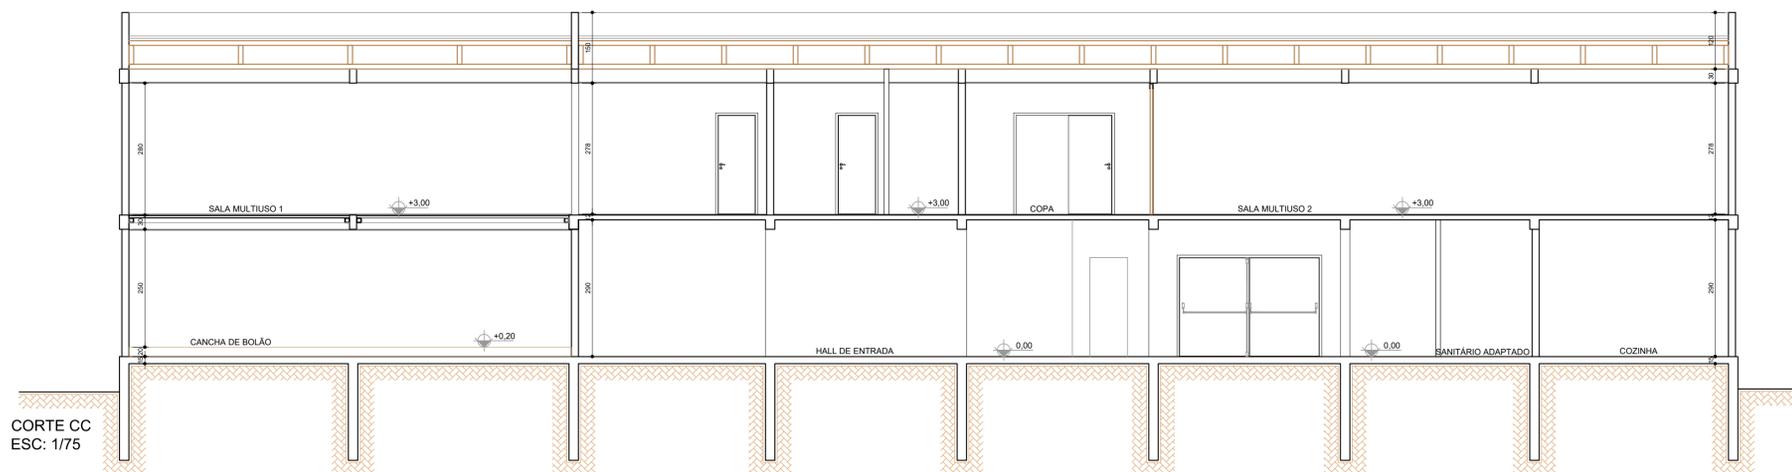

CORTE CC
ESC: 1/75

		<p>PREFEITURA MUNICIPAL DE LINDÓIA DO SUL</p>	
<p>PROJETO: Revitalização do Centro Educacional, Esportivo e Cultural</p>			
<p>ENDEREÇO DA OBRA: Rua 29 de Julho - Centro - Lindóia do Sul</p>	<p>ESCALA: INDICADA</p>	<p>PRANCHA: ARQ 03 /04</p>	
<p>DISCRIMINAÇÃO: CORTES</p>	<p>DATA: MAIO/2022</p>	<p>DESENHO: VANESSA</p>	
<p>RESP.PROJETO:</p>	<p>RESP.EXECUÇÃO:</p>	<p>PROPRIETÁRIO:</p>	
<p><small>LIANNE FERREZ - ARQUITETA E URBANISTA - CAU 439114</small></p>			