


PINGADEIRA PRÉ MOLDADA EM
CONCRETO L=30 CM E=5cm,
COR CONCRETO

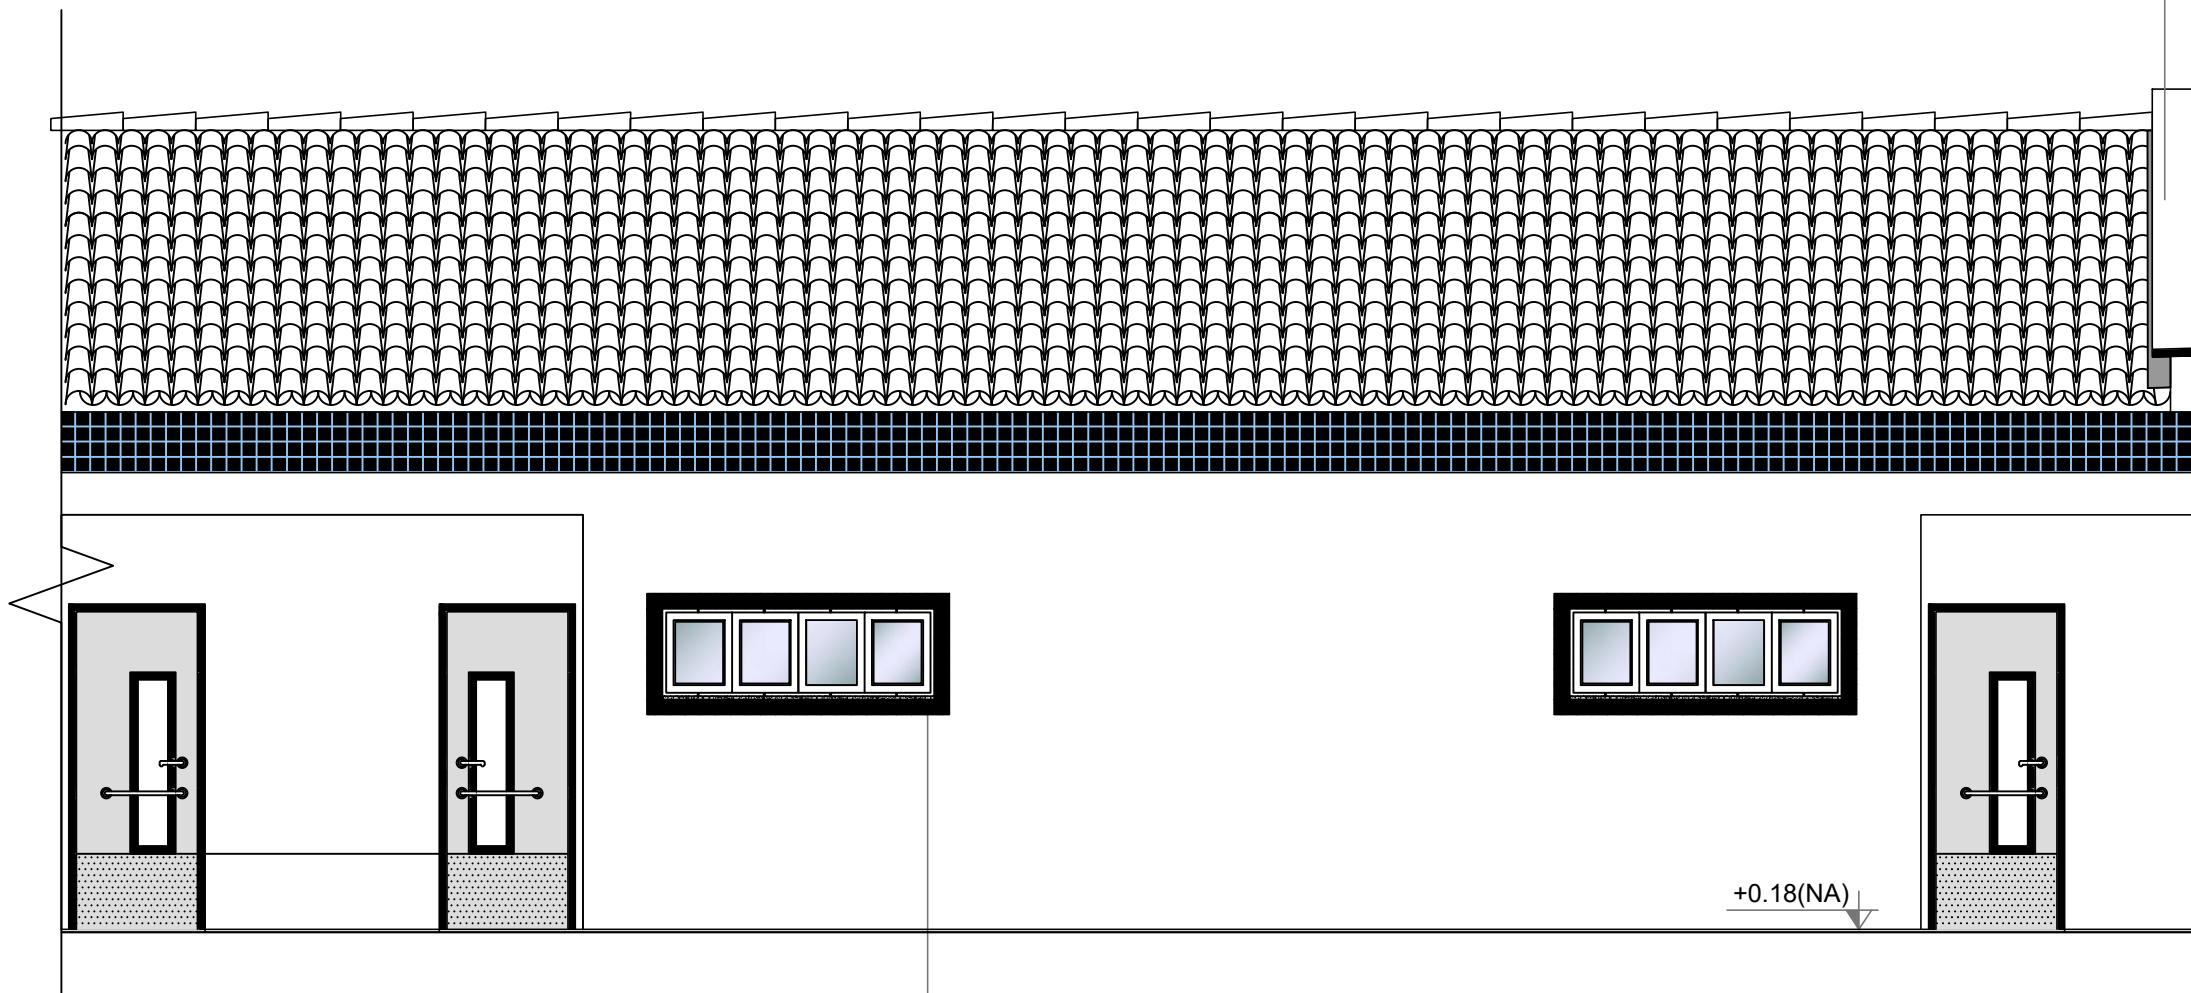

CERÂMICA 10x10 PEI-3
COR VERMELHO