


PLANTA DE FORMA PAVTO. COBERTURA 02

AÇO	POS	BIT (mm)	QUANT	COMPRIMENTO UNIT (cm)	TOTAL (cm)
V1					
60B	1	5	2	200	400
50A	2	6,3	2	100	200
50A	4	8	2	115	230
50A	5	8	2	365	730
60B	5	5	21	79	1659
V2					
50A	1	6,3	2	185	370
50A	2	8	2	220	440
50A	3	8	2	365	730
60B	4	5	20	79	1580
V3					
50A	1	8	2	205	410
60B	2	5	2	245	490
50A	3	10	2	345	690
50A	4	8	2	140	280
50A	5	8	2	360	720
50A	6	8	2	470	940
60B	7	5	48	79	3792
V4					
50A	1	8	2	195	390
60B	2	5	2	245	490
50A	3	10	2	355	710
50A	4	8	2	135	270
50A	5	8	2	360	720
50A	6	8	2	470	940
60B	7	5	50	79	3950
V6					
50A	1	8	2	205	410
60B	2	5	2	245	490
50A	3	10	2	345	690
50A	4	8	2	140	280
50A	5	8	2	360	720
50A	6	8	2	470	940
60B	7	5	48	79	3792
V7					
50A	1	8	2	195	390
60B	2	5	2	245	490
50A	3	10	2	355	710
50A	4	8	2	135	270
50A	5	8	2	360	720
50A	6	8	2	470	940
60B	7	5	50	79	3950

RESUMO AÇO CA 50-60			
AÇO	BIT (mm)	COMPR (m)	PESO (kg)
60B	5	211	32
50A	6,3	6	1
50A	8	115	45
50A	10	28	17
Peso Total		60B =	32 kg
Peso Total		50A =	64 kg

RESUMO DE MATERIAIS - VIGAS E LAJE COB. 2
 CONCRETO C25 MPa = 2,20m³
 FORMAS = 13m²

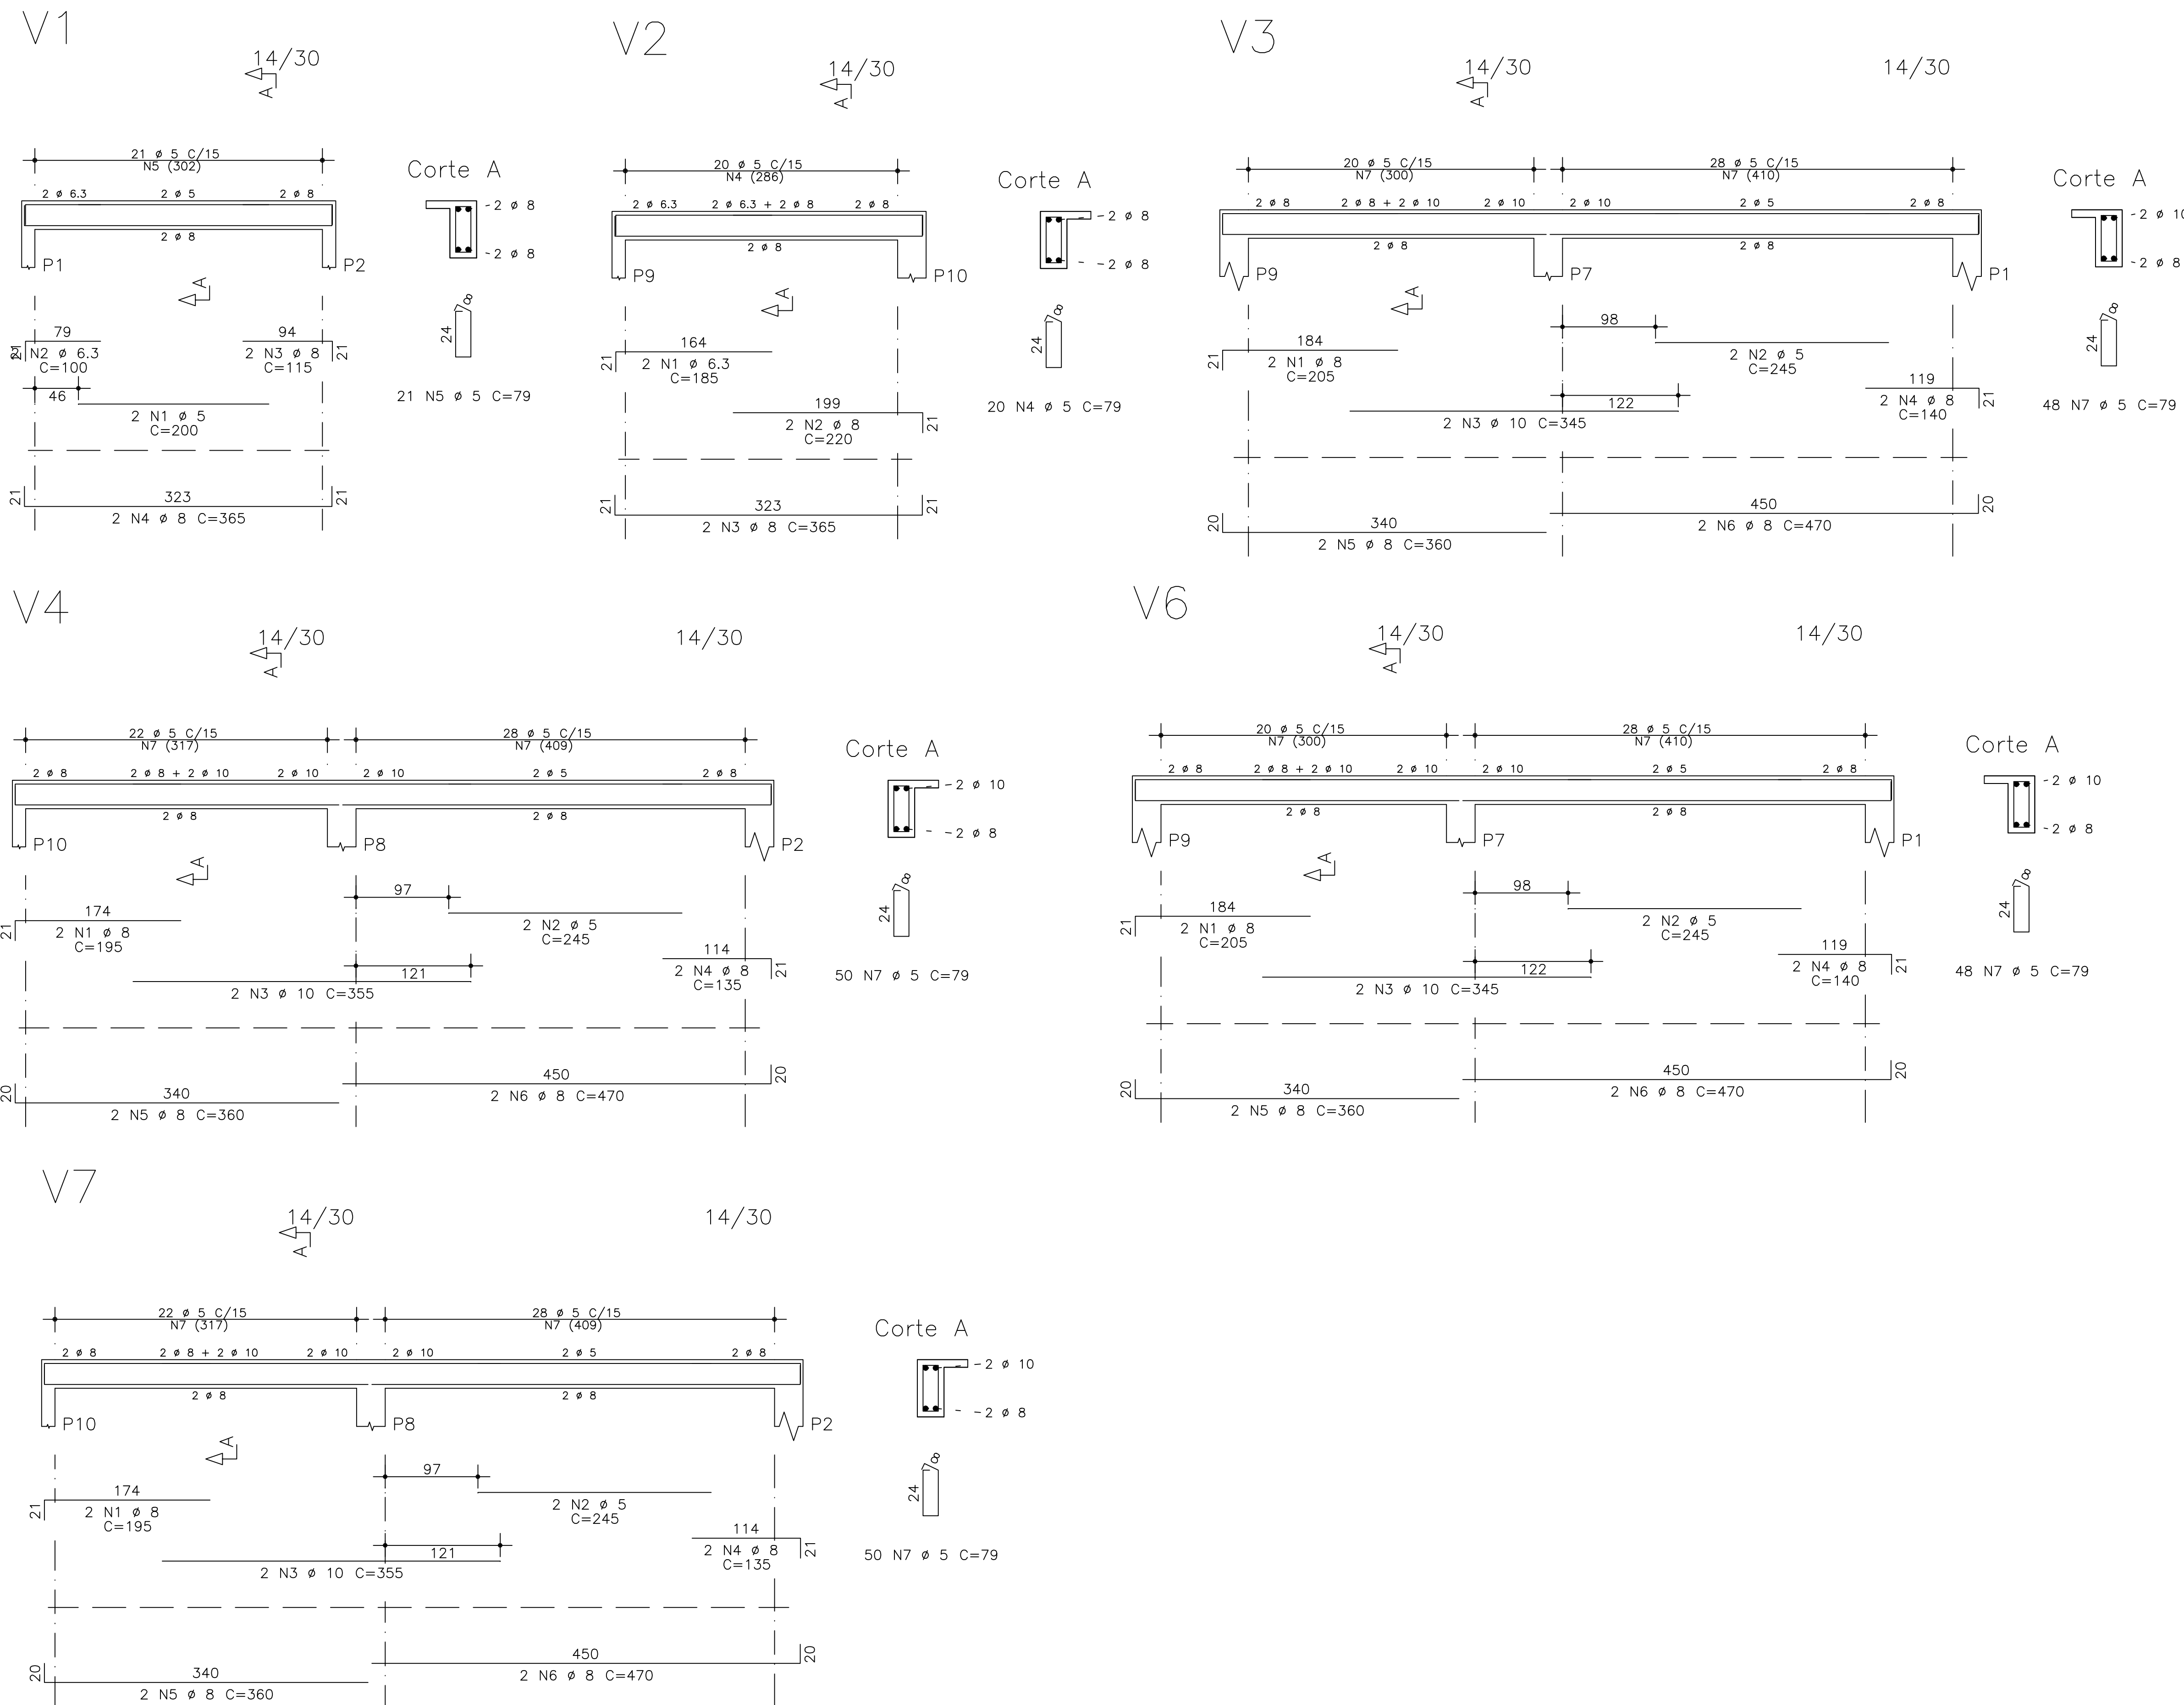

TQS Informática Ltda
 RUA PINHEIROS, 706 c/2 - TEL: (011) 3083-2722 - CEP 05422-001 - SÃO PAULO

CONCRETO fck = 25 MPa	OBRA N.º 0001
CLIENTE Prefeitura Municipal de Lindóia do Sul- SC.	resp. projeto
OBRA Capela Mortuária- Rua David Bertol- Lindóia do Sul	resp. execução
TÍTULO PLANTA DE FORMA PAVTO. COBERTURA 02 DETALHAMENTO DAS VIGAS	prancha 007
DATA 29/04/2021	ESCALA 1:50
DESENHO IGR-COB-VIG-007-ROO	COORD.
ENG. P.	