


PLANTA DE FORMA PAVTO. MEZANINO

VIGAS	AÇO	POS	BIT (mm)	QUANT	COMPRIMENTO	
					UNIT (cm)	TOTAL (cm)
V1	50A	1	8	4	365	1460
	60B	2	5	21	79	1659
V2	50A	1	8	4	365	1460
	60B	2	5	21	79	1659
V3	50A	1	8	4	365	1460
	60B	2	5	20	79	1580
V4	50A	1	10	2	505	1010
	60B	2	5	2	235	470
	50A	3	10	2	225	450
	50A	4	10	3	145	435
	50A	5	8	2	360	720
	50A	6	10	2	470	940
	60B	7	5	48	79	3792
V5	50A	1	8	2	195	390
	60B	2	5	2	235	470
	50A	3	10	2	360	720
	50A	4	10	2	225	450
	50A	5	10	3	145	435
	50A	6	8	2	360	720
	50A	7	10	2	465	930
	60B	8	5	50	79	3950

RESUMO AÇO CA 50-60			
AÇO	BIT (mm)	COMPR (m)	PESO (kg)
60B	5	136	21
50A	8	62	25
50A	10	54	33
Peso Total		60B =	21 kg
Peso Total		50A =	58 kg

RESUMO DE MATERIAIS - VIGAS E LAJE MEZANINO
 CONCRETO C25 MPa = 2,40m³
 FORMAS = 14m²

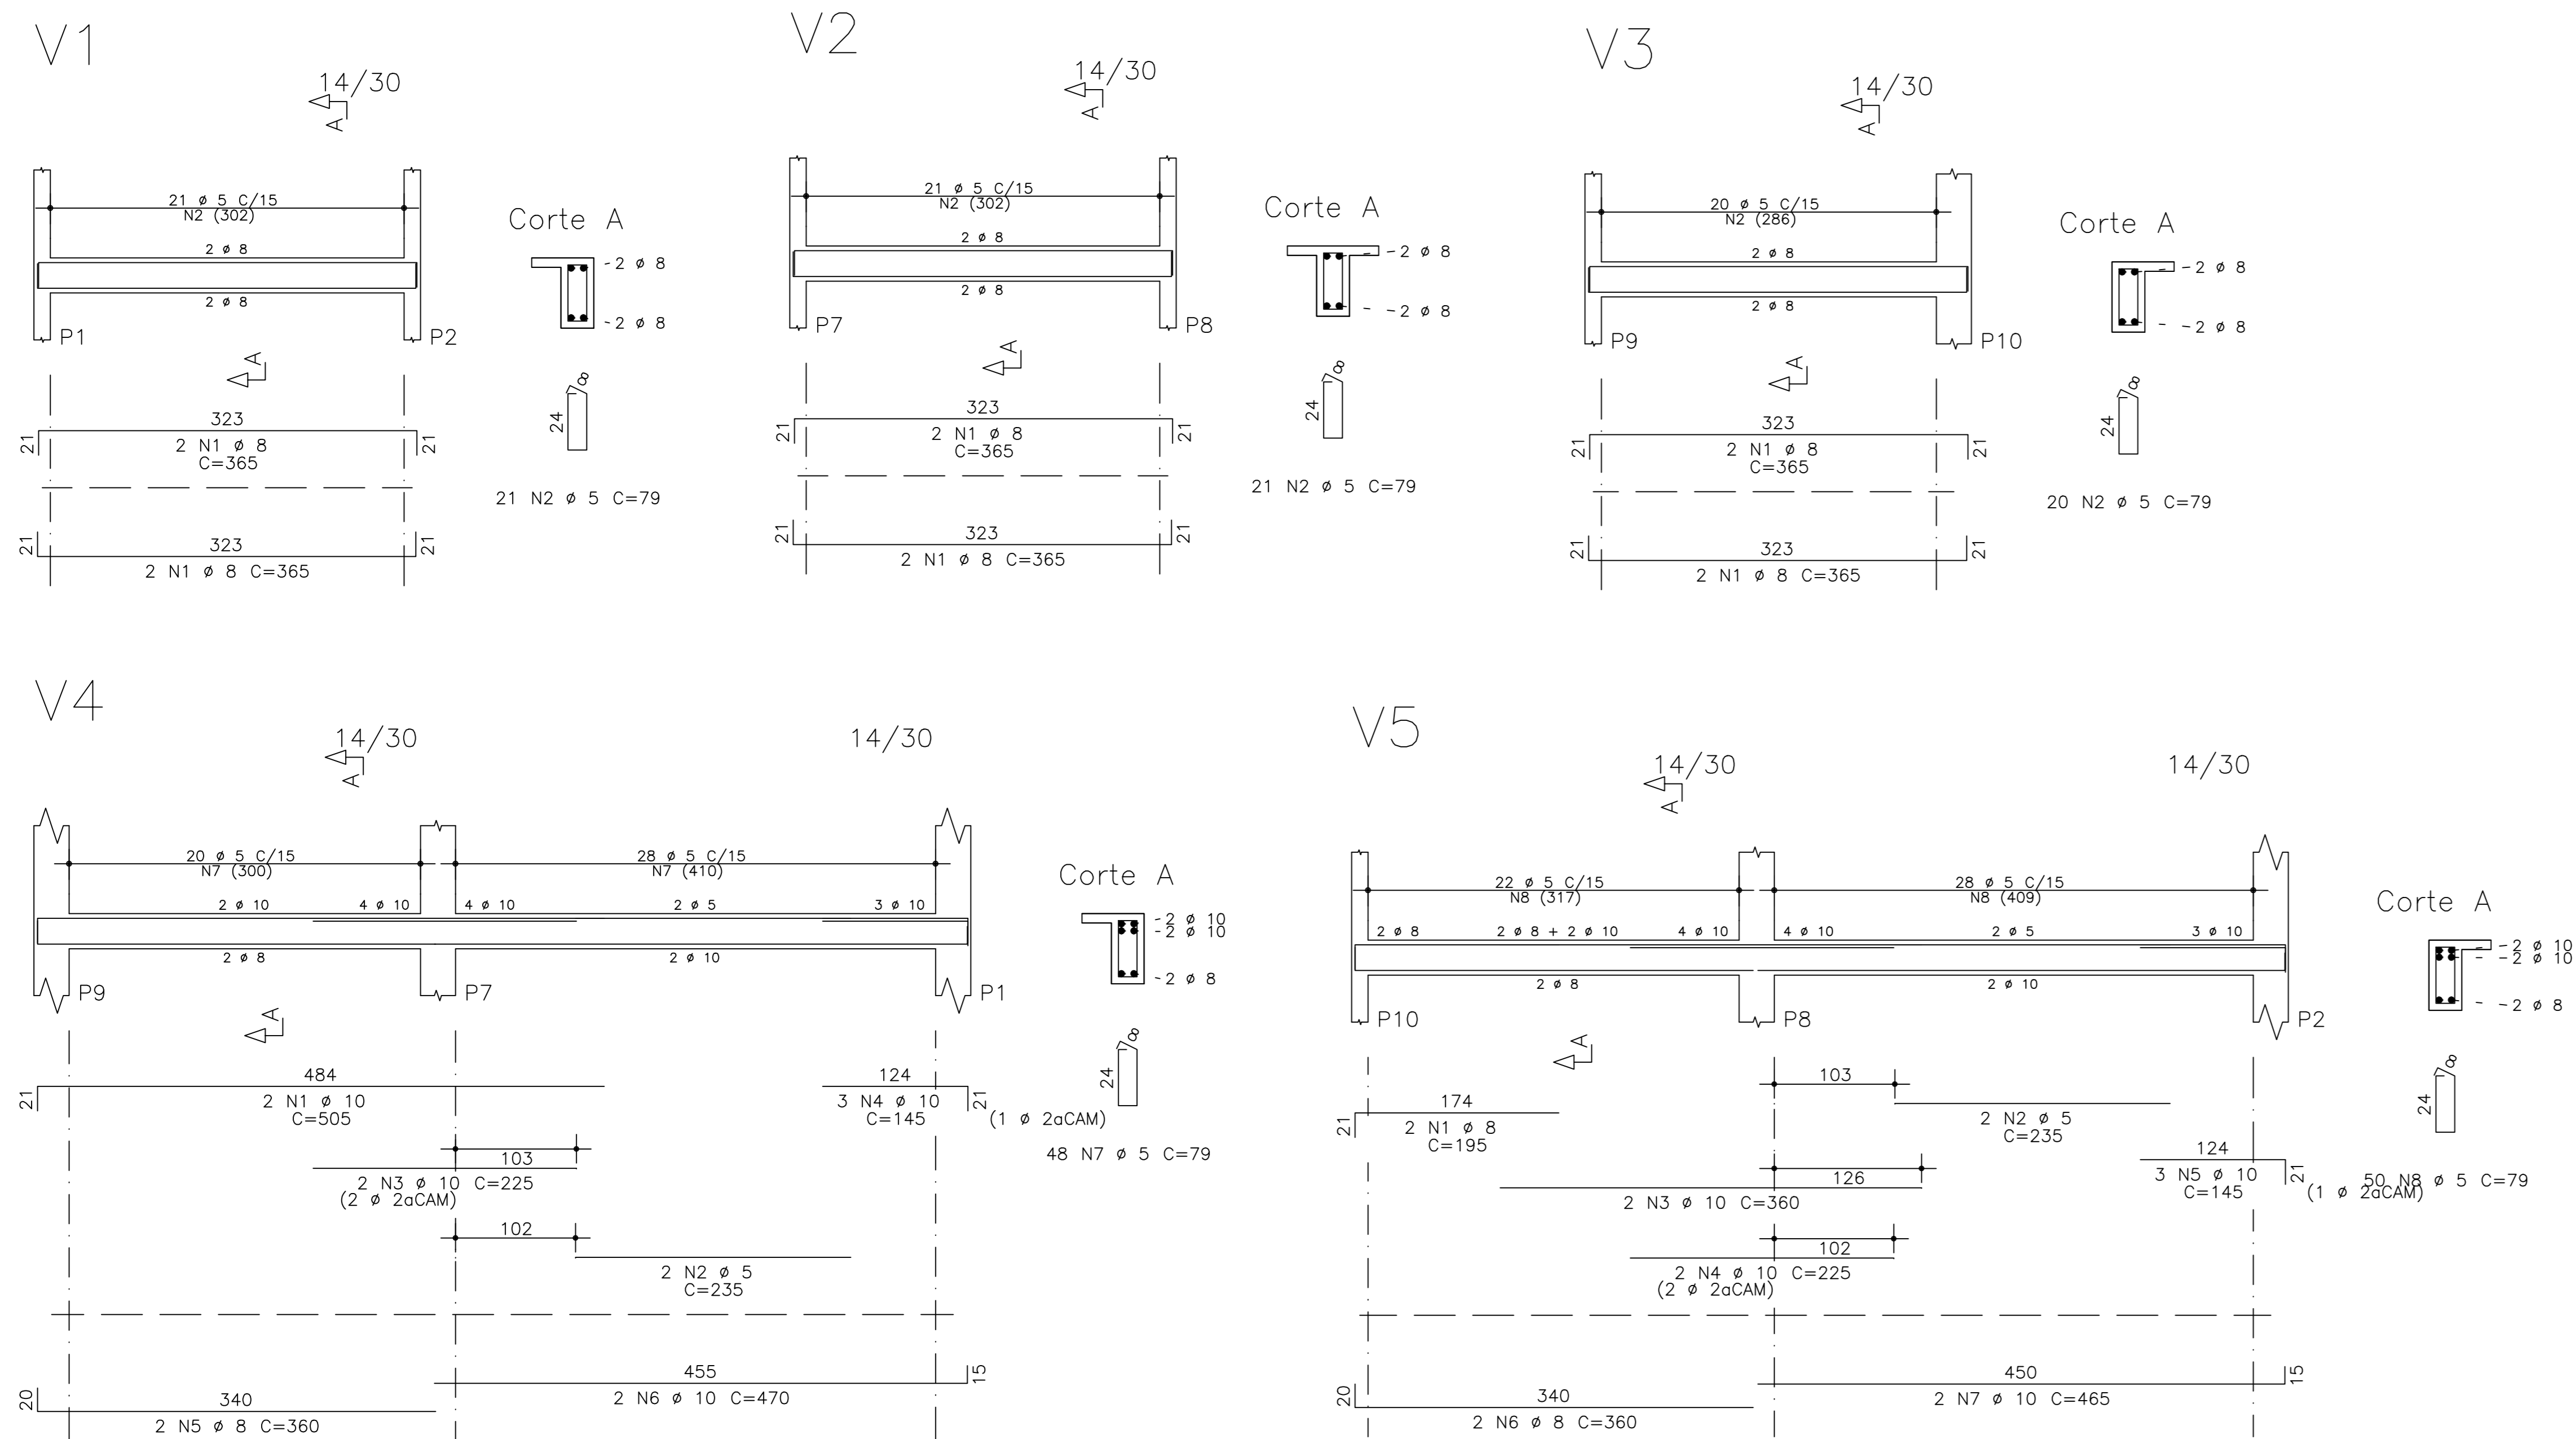

CONCRETO f _{ck} = 25 MPa		OBRA N.º 0001	
CLIENTE Prefeitura Municipal de Lindóia do Sul- SC.		resp. projeto	
OBRA Capela Mortuária- Rua David Bertol- Lindóia do Sul		resp. execução	
TÍTULO PLANTA DE FORMA PAVTO. MEZANINO DETALHAMENTO DAS VIGAS		REV. N.º 005	
V1 / V2 / V3 / V4 / V5		ENG.º	
DATA 29/04/2021	ESCALA 1:50	DESENHO IGR-MEZ-VIG-005-R00	COORD.