


PLANTA PISOS TÉRREO
ESC: 1/75

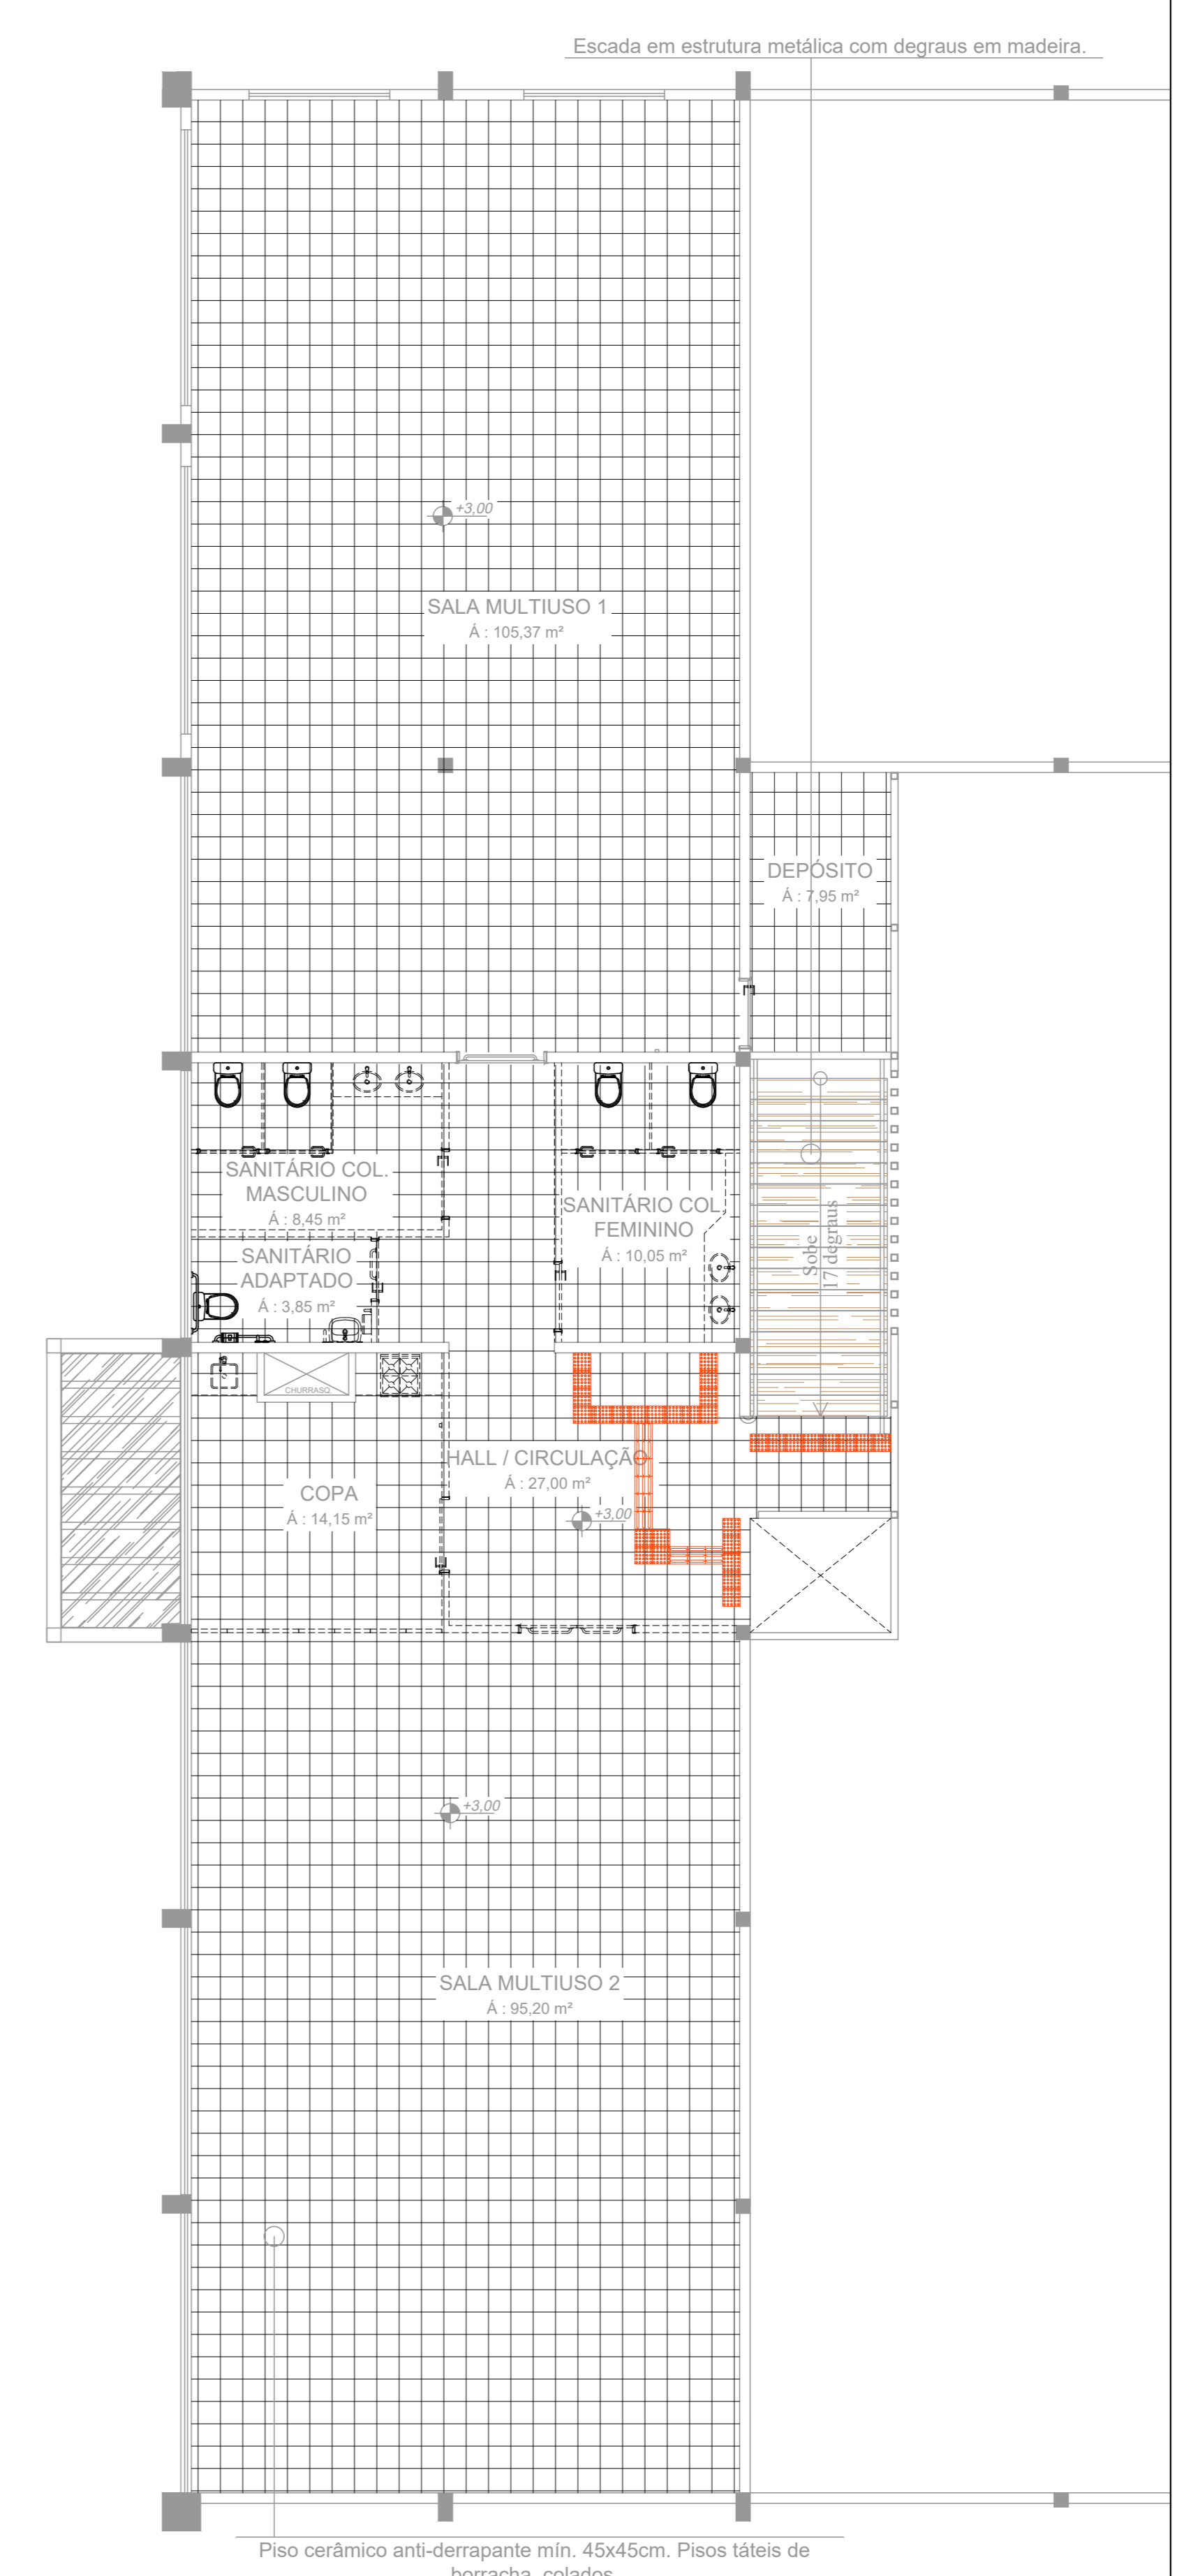

PLANTA PISOS SUPERIOR
ESC: 1/75

		PREFEITURA MUNICIPAL DE LINDÓIA DO SUL	
PROJETO: Revitalização do Centro Educacional, Esportivo e Cultural			
ENDREÇO DA OBRA: Rua 29 de Julho - Centro - Lindóia do Sul	ESCALA: PROJEÇÃO	PRONOME: DET 01/02	
DATA: MAR/2022	PROJETO: PLANTA DOS PISOS	DESENHO: VANESSA	PROPRIETÁRIO:
RESP. PROJETO:	RESP. EXECUÇÃO:	PROPRIETÁRIO:	