


PLANTA FORRO TÉRREO  
ESC. 1/75

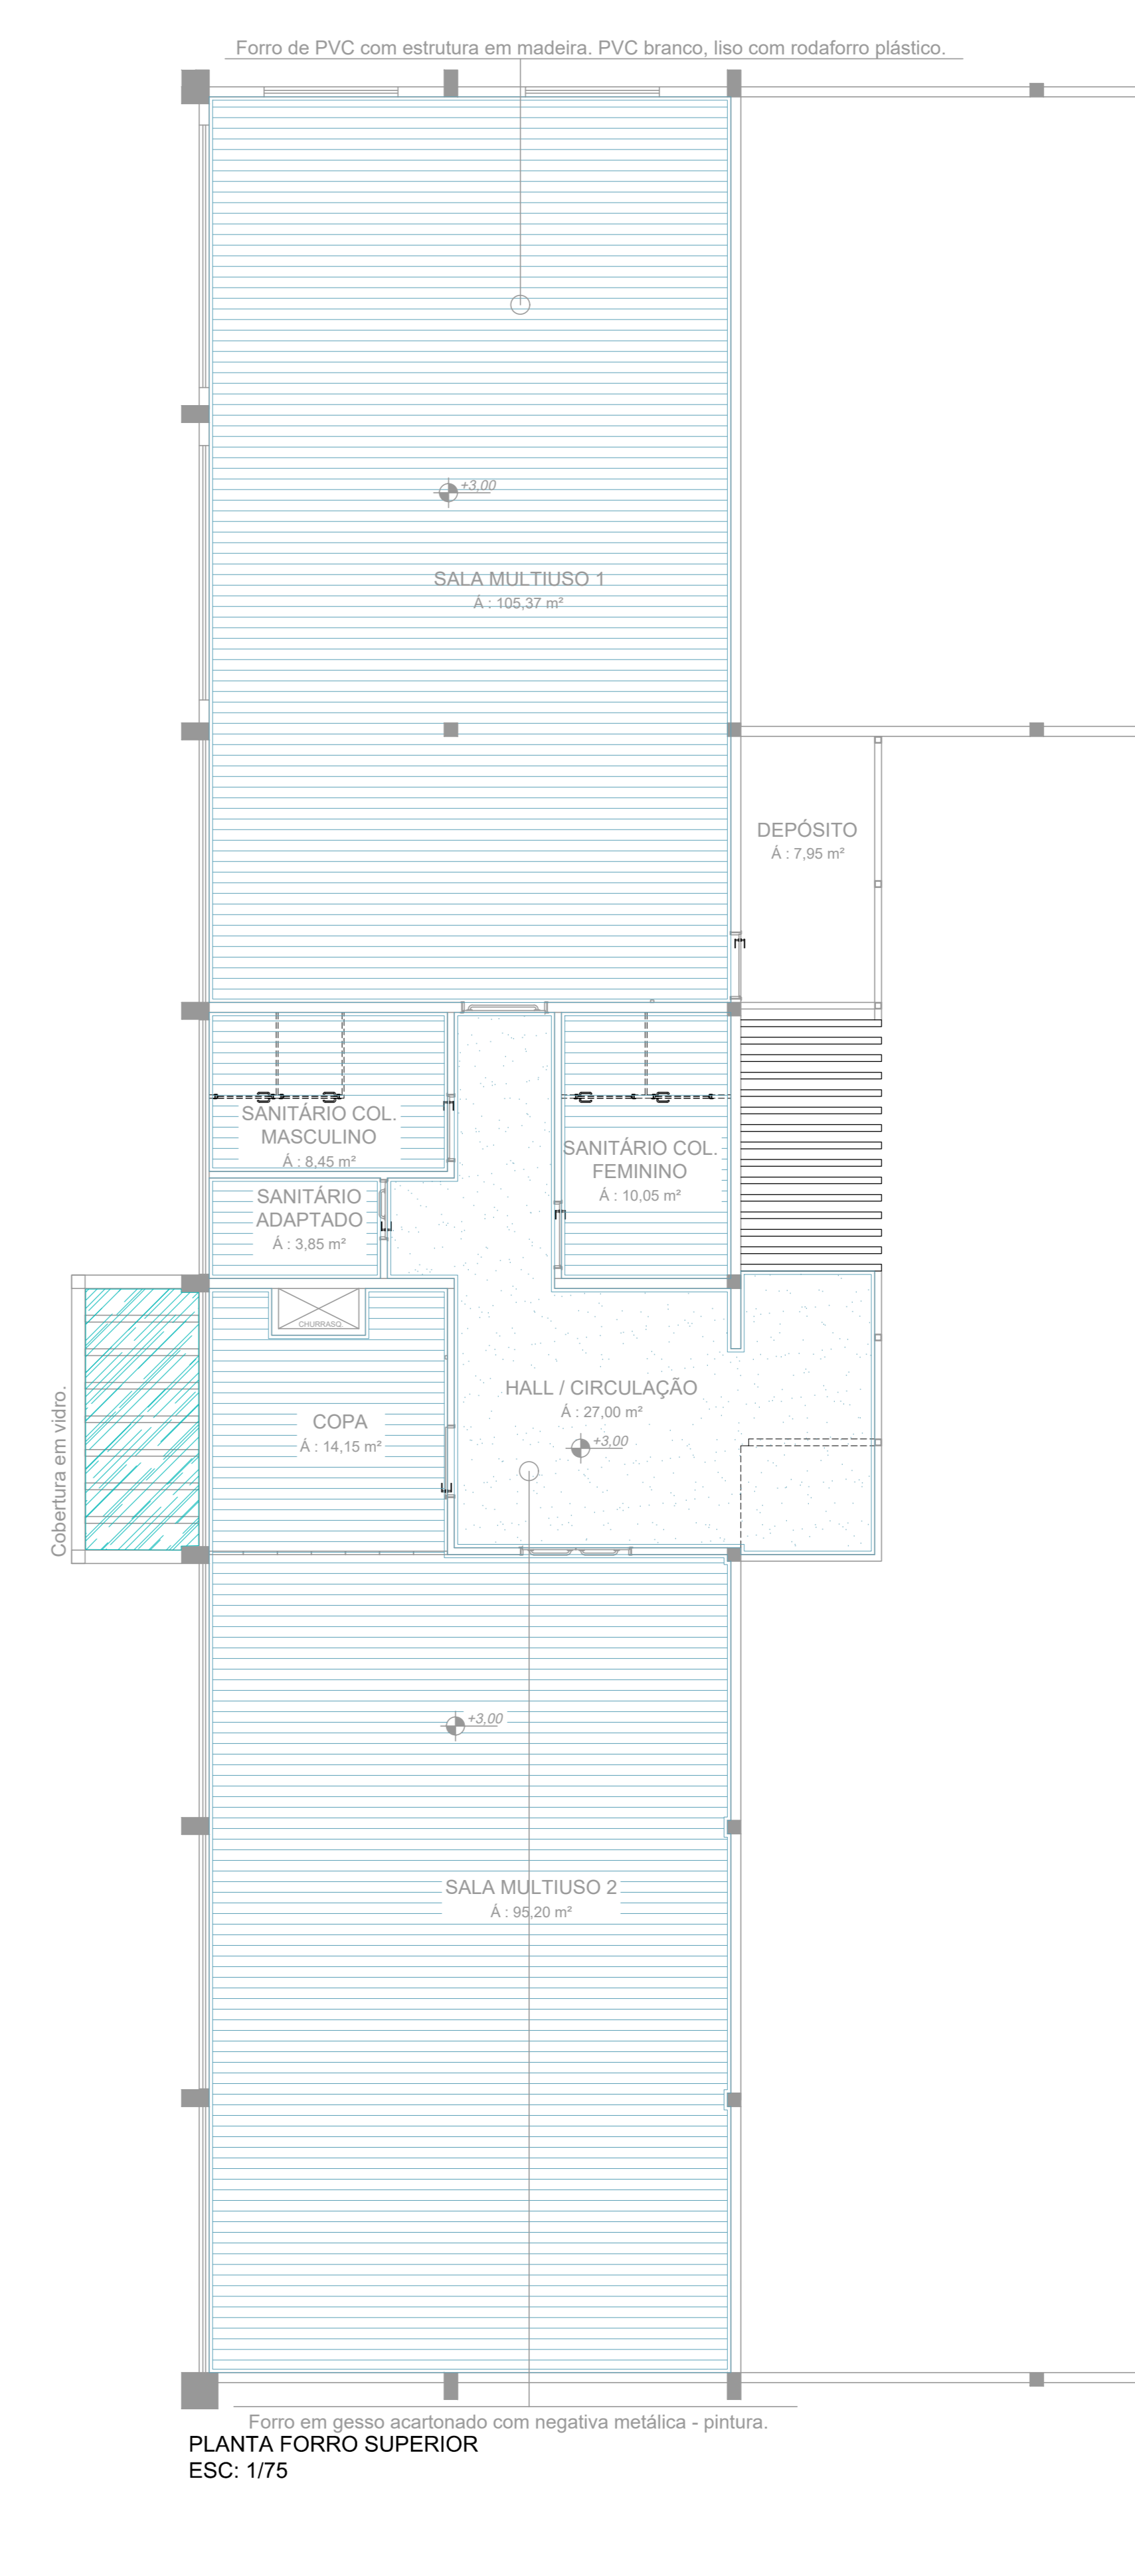

PLANTA FORRO SUPERIOR  
ESC. 1/75

		<b>PREFEITURA MUNICIPAL DE LINDÓIA DO SUL</b>	
PROJETO: Revitalização do Centro Educacional, Esportivo e Cultural			
ENDEREÇO DA OBRA: Rua 28 de Julho - Centro - Lindóia do Sul	ESCALA: PROJ. ARQ.	PRONOME: <b>DET</b> 02/02	
DATA: MAR/2022	DESENHO: VANESSA		
RESP. PROJETO:	RESP. EXECUÇÃO:	PROPRIETÁRIO:	