


PLANTA PISOS TÉRREO  
ESC: 1/75

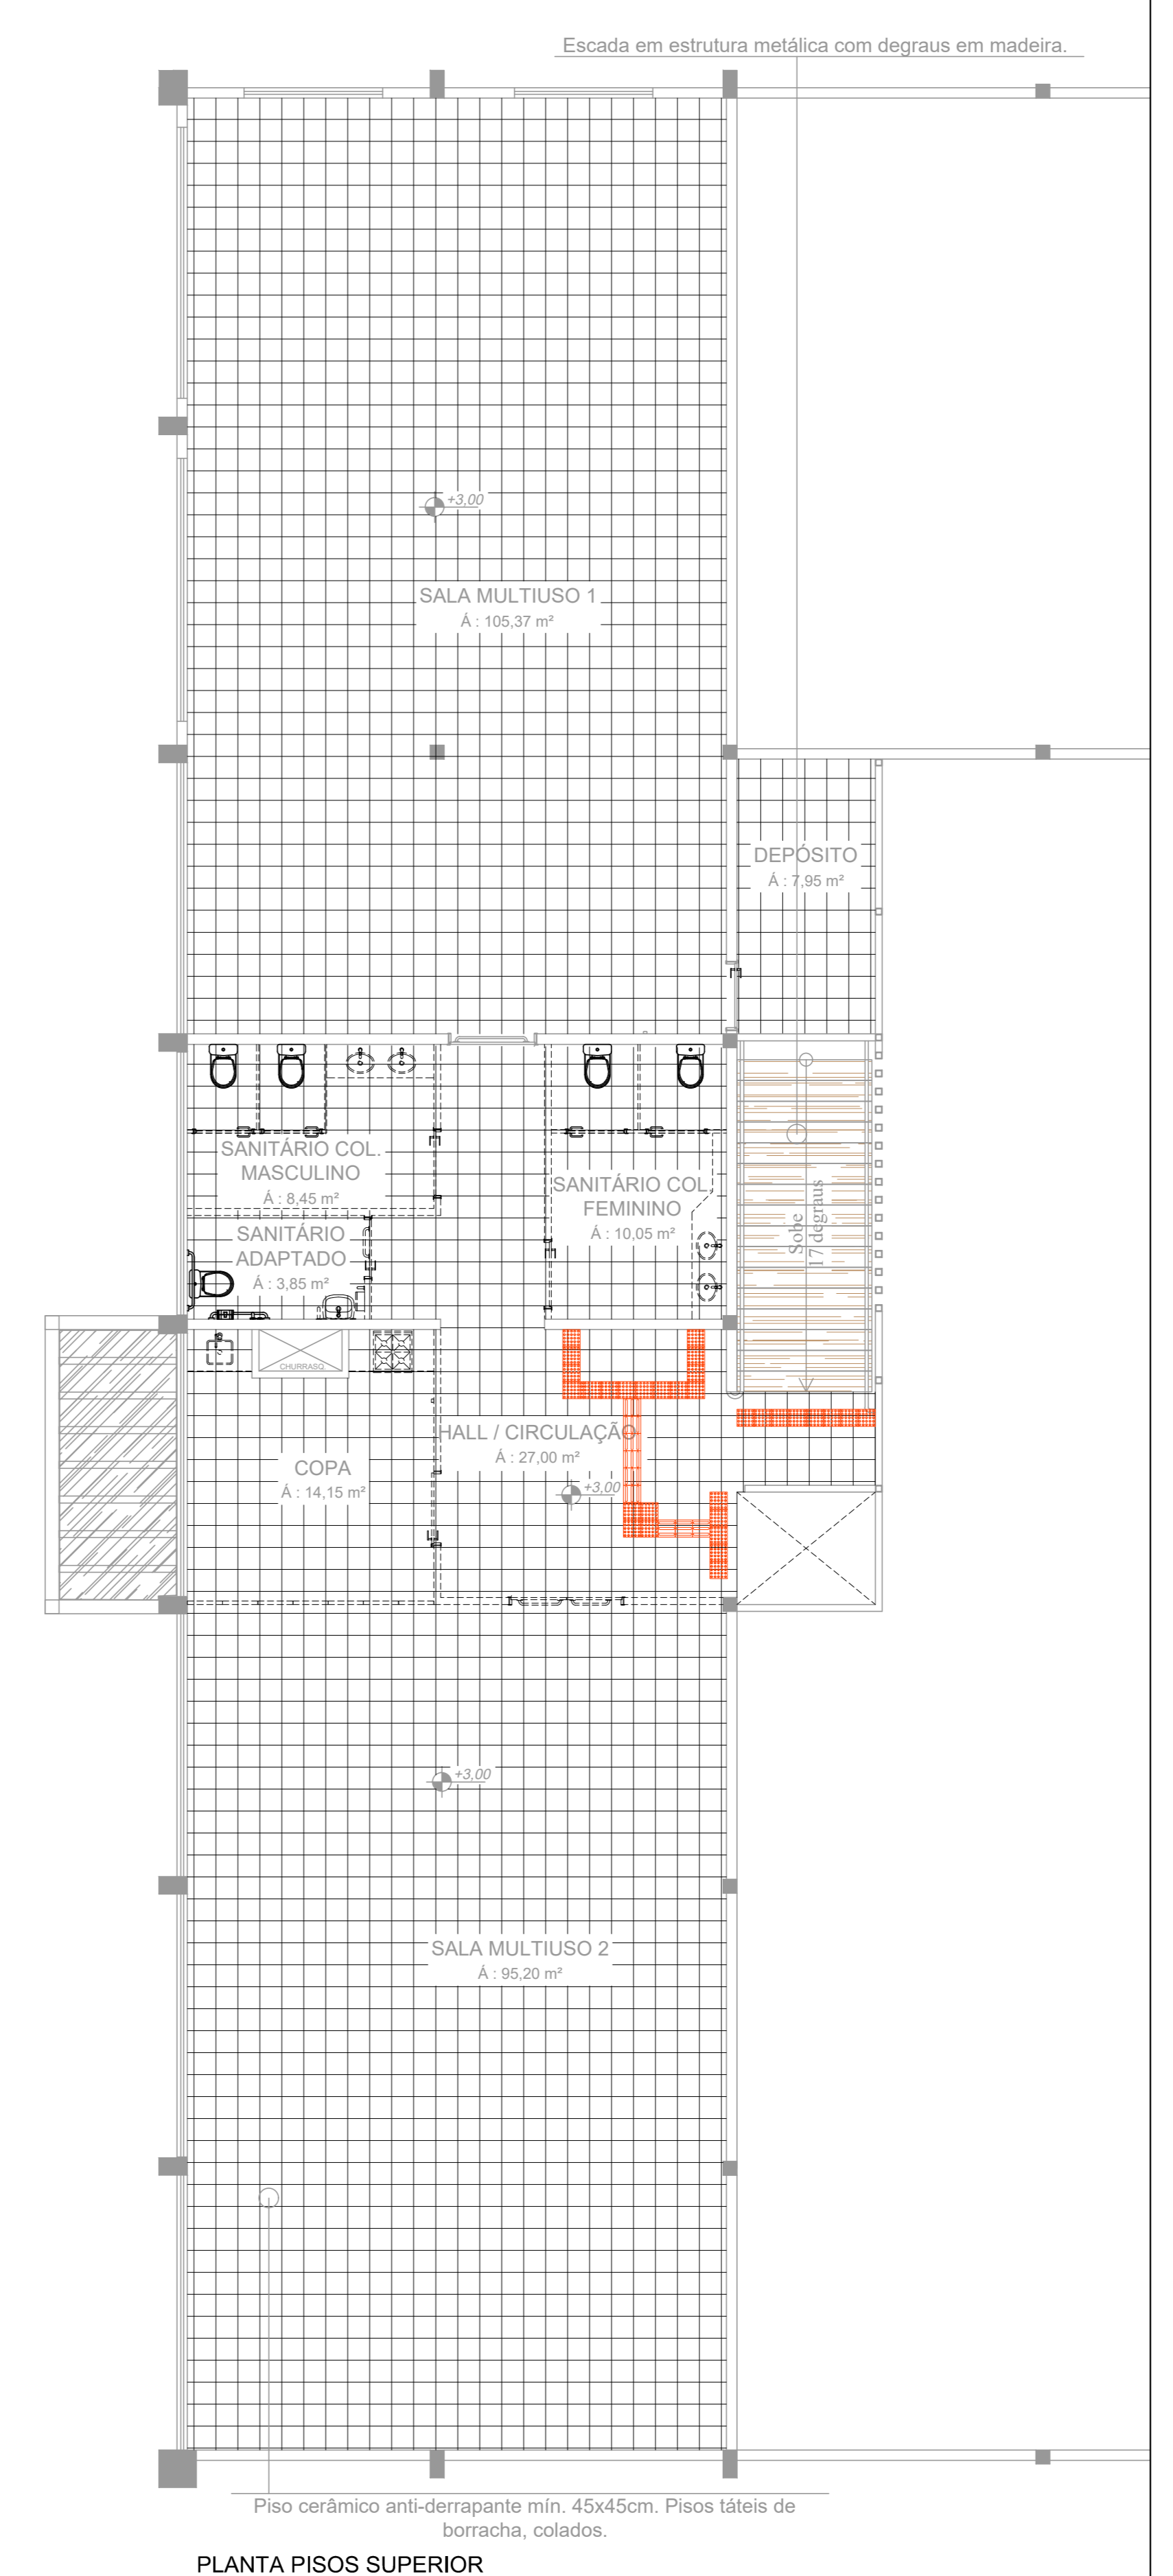

PLANTA PISOS SUPERIOR  
ESC: 1/75

		<b>PREFEITURA MUNICIPAL DE LINDÓIA DO SUL</b>	
PROJETO: Revitalização do Centro Educacional, Esportivo e Cultural			
ENDREÇO DA OBRA: Rua 29 de Julho - Centro - Lindóia do Sul	ESCALA: PROJEÇÃO	PRIMEIRO: <b>DET 01/02</b>	
DATA: MARÇO/2022	PROJETO: <b>PLANTA DOS PISOS</b>	DESENHO: VANESSA	PROPRIETÁRIO:
RESP. PROJETO:	RESP. EXECUÇÃO:	PROPRIETÁRIO:	