


PLANTA FORRO TÉRREO
ESC. 1/75

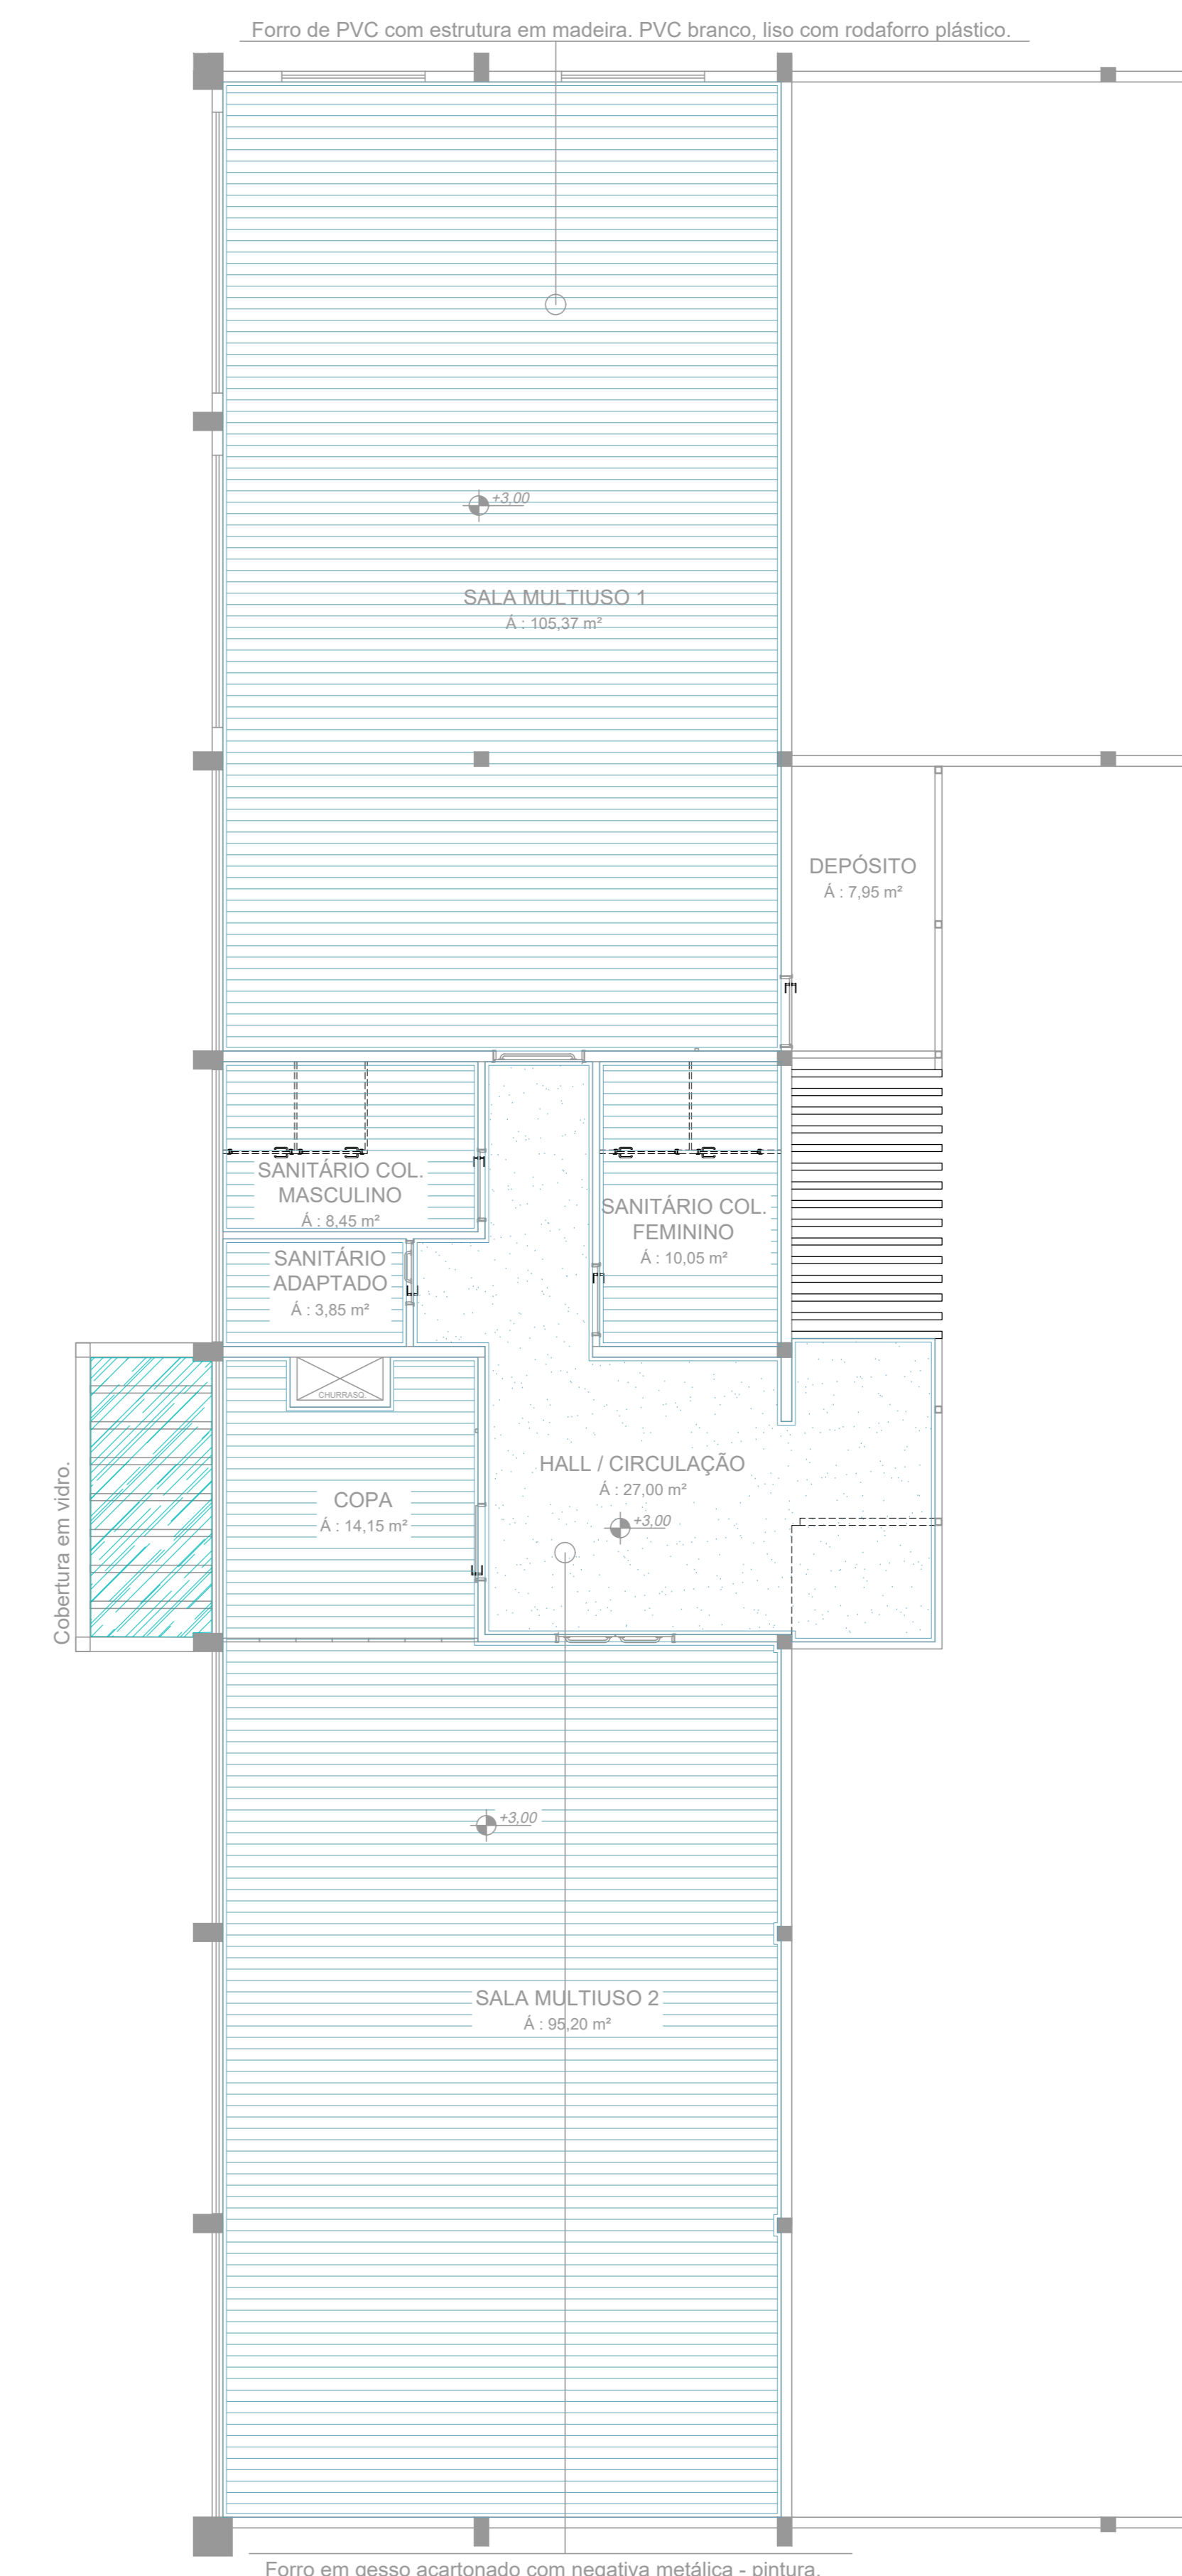

PLANTA FORRO SUPERIOR
ESC. 1/75

		PREFEITURA MUNICIPAL DE LINDÓIA DO SUL	
PROJETO: Revitalização do Centro Educacional, Esportivo e Cultural			
ENDREÇO DA OBRA: Rua 29 de Julho - Centro - Lindóia do Sul	ESCALA: PROJEÇÃO	PRONOME: DET 02/02	
DATA: MARÇO/2022	DESENHO: VANESSA	PROPRIETÁRIO:	
RESP. PROJETO:	RESP. EXECUÇÃO:	PROPRIETÁRIO:	