

LEGENDA

Indicação revestimento de Piso: 0101
 Indicação revestimento de Parede: 0101
 Indicação revestimento de Rodapé: 0101
 Indicação revestimento de Teto: 0101

- PISO:**
 1 - Piso cerâmico 45x45 cm, PEI 2 antiderrapante cerâmica esmaltada extra, na cor a ser definida pela fiscalização.
- PAREDE:**
 1 - Gesso desempenado na espessura de 1cm + fundo selador acrílico (1 demão) + tinta látex acrílica (2 demãos, 1 cor a ser definida pela fiscalização).
- TETO:**
 1 - Forro em PVC branco, com rodaforno do mesmo material e estrutura de fixação em madeira.
- RODAPÉ**
 1 - Rodapé cerâmico, 7cm de altura, 45 cm de comprimento, seguindo piso utilizado.

TIPOS DE REVESTIMENTOS

NOTAS

Obs: Os níveis da ampliação seguem os níveis da construção existente. Caso haja divergência entre projeto e situação no local, prevalece os níveis do local, já existentes.
 Todas as medidas devem ser conferidas no local antes do início da construção.


QUADRO DE ESQUADRIAS

REF	TAMANHO	MATERIAL	SISTEMA	QTIDADE
P1	3.00X2.10	ALUMINIO ANODIZADO BRANCO, CHAPA, BARRAS ANTI-PÂNICO PUXADOR DE ALAVANCA.	4 FOLHAS DE ABRIR	08 08 T 00 S
P2	3.00X2.10	ALUMINIO ANODIZADO BRANCO, CHAPA, BARRAS ANTI-PÂNICO PUXADOR DE ALAVANCA.	2 FOLHAS DE ABRIR	01 01 T 00 S
P3	2.00X2.10	ALUMINIO ANODIZADO BRANCO, CHAPA, BARRAS ANTI-PÂNICO PUXADOR DE ALAVANCA.	2 FOLHAS DE ABRIR	03 03 T 00 S
P4	0.80X2.10	MDF COM PINTURA SEMI-BRILHO, FERRAGENS EM ALUMINIO MAÇANETA TIPO PUXADOR	1 FOLHA VAI E VEM	01 01 T 00 S
P5	0.90X2.10	MDF COM PINTURA SEMI-BRILHO, FERRAGENS EM ALUMINIO MAÇANETA TIPO ALAVANCA	1 FOLHA DE ABRIR	05 04 T 01 S
P6	0.80X2.10	MDF COM PINTURA SEMI-BRILHO, FERRAGENS EM ALUMINIO MAÇANETA TIPO PUXADOR	1 FOLHA DE ABRIR	08 05 T 03 S
P7	0.90X2.10	ALUMINIO BRANCO, CHAPA 22, VENTILADA, FERRAGENS EM ALUMINIO, MAÇANETA TIPO ALAVANCA	1 FOLHA DE ABRIR	02 02 T 00 S
P8	0.80X1.60	ALUMINIO BRANCO, CHAPA 22, VENTILADA, FERRAGENS EM ALUMINIO, MAÇANETA TIPO ABRE/FECHA - BANHEIROS	1 FOLHA DE ABRIR	10 06 T 04 S
P9	0.90X2.10	MDF COM PINTURA SEMI-BRILHO, FERRAGENS EM ALUMINIO MAÇANETA TIPO PUXADOR	1 FOLHA CORRER	02 01 T 01 S
P10	1.20X2.10	MDF COM PINTURA SEMI-BRILHO, FERRAGENS EM ALUMINIO MAÇANETA TIPO ALAVANCA BARRAS ANTI-PÂNICO	1 FOLHA DE ABRIR	01 00 T 01 S
P11	1.60X2.10	MDF COM PINTURA SEMI-BRILHO, FERRAGENS EM ALUMINIO MAÇANETA TIPO PUXADOR BARRAS ANTI-PÂNICO	2 FOLHAS ABRIR	01 00 T 01 S
P12	0.80X0.80	ALUMINIO BRANCO, CHAPA 22, VENTILADA, FERRAGENS EM ALUMINIO, MAÇANETA TIPO ABRE/FECHA - BANHEIROS	1 FOLHA DE ABRIR	02 02 T 00 S


REF	TAMANHO	MATERIAL	SISTEMA	QTIDADE
J1	3.80X1.20X0.90(P)	ALUMINIO BRANCO COM VIDRO TRANSPARENTE 4MM	4 FOLHAS CORRER	10 03 T 07 S
J2	3.80X1.20X0.90(P)	ALUMINIO BRANCO COM VIDRO TRANSPARENTE 4MM	4 FOLHAS MISTA	01 01 T 00 S
J3	1.50X0.60X1.50(P)	ALUMINIO BRANCO COM VIDRO TRANSPARENTE 4MM COM TELA METALICA	2 FOLHAS CORRER	02 02 T 00 S
J4	2.00X0.90X1.20(P)	ALUMINIO BRANCO COM VIDRO TRANSPARENTE 4MM COM TELA METALICA	4 FOLHAS CORRER	01 01 T 00 S
J5	4.30X1.20X1.90(P)	ALUMINIO BRANCO COM VIDRO TRANSPARENTE 4MM	4 FOLHAS BASCUL	04 04 T 00 S
J6	1.15X1.20X1.70(P)	ALUMINIO BRANCO COM VIDRO TRANSPARENTE 4MM	1 FOLHA BASCUL	02 02 T 00 S
J7	2.00X1.20X1.70(P)	ALUMINIO BRANCO COM VIDRO TRANSPARENTE 4MM	2 FOLHAS BASCUL	02 02 T 00 S
J8	3.80X1.20X1.70(P)	ALUMINIO BRANCO COM VIDRO TRANSPARENTE 4MM	4 FOLHAS BASCUL	02 02 T 00 S
J9	2.00X1.20X0.90(P)	ALUMINIO BRANCO COM VIDRO TRANSPARENTE 4MM	2 FOLHAS GUILHOTI	02 02 T 00 S
J10	2.85X1.20X0.90(P)	ALUMINIO BRANCO COM VIDRO TRANSPARENTE 4MM	2 FOLHAS GUILHOTI	01 01 T 00 S
J11	3.80X1.20X0.90(P)	ALUMINIO BRANCO COM VIDRO TRANSPARENTE 4MM	4 FOLHAS CORRER	01 00 T 01 S
J12	2.00X1.20X0.90(P)	ALUMINIO BRANCO COM VIDRO TRANSPARENTE 4MM	4 FOLHAS CORRER	02 02 T 02 S

QUADRO DE ÁREAS

PAVIMENTO	ÁREA TOTAL
SUPERIOR	277.43 m²
TÉRREO	1.472.57 m²
TOTAL	1.750.00 m²

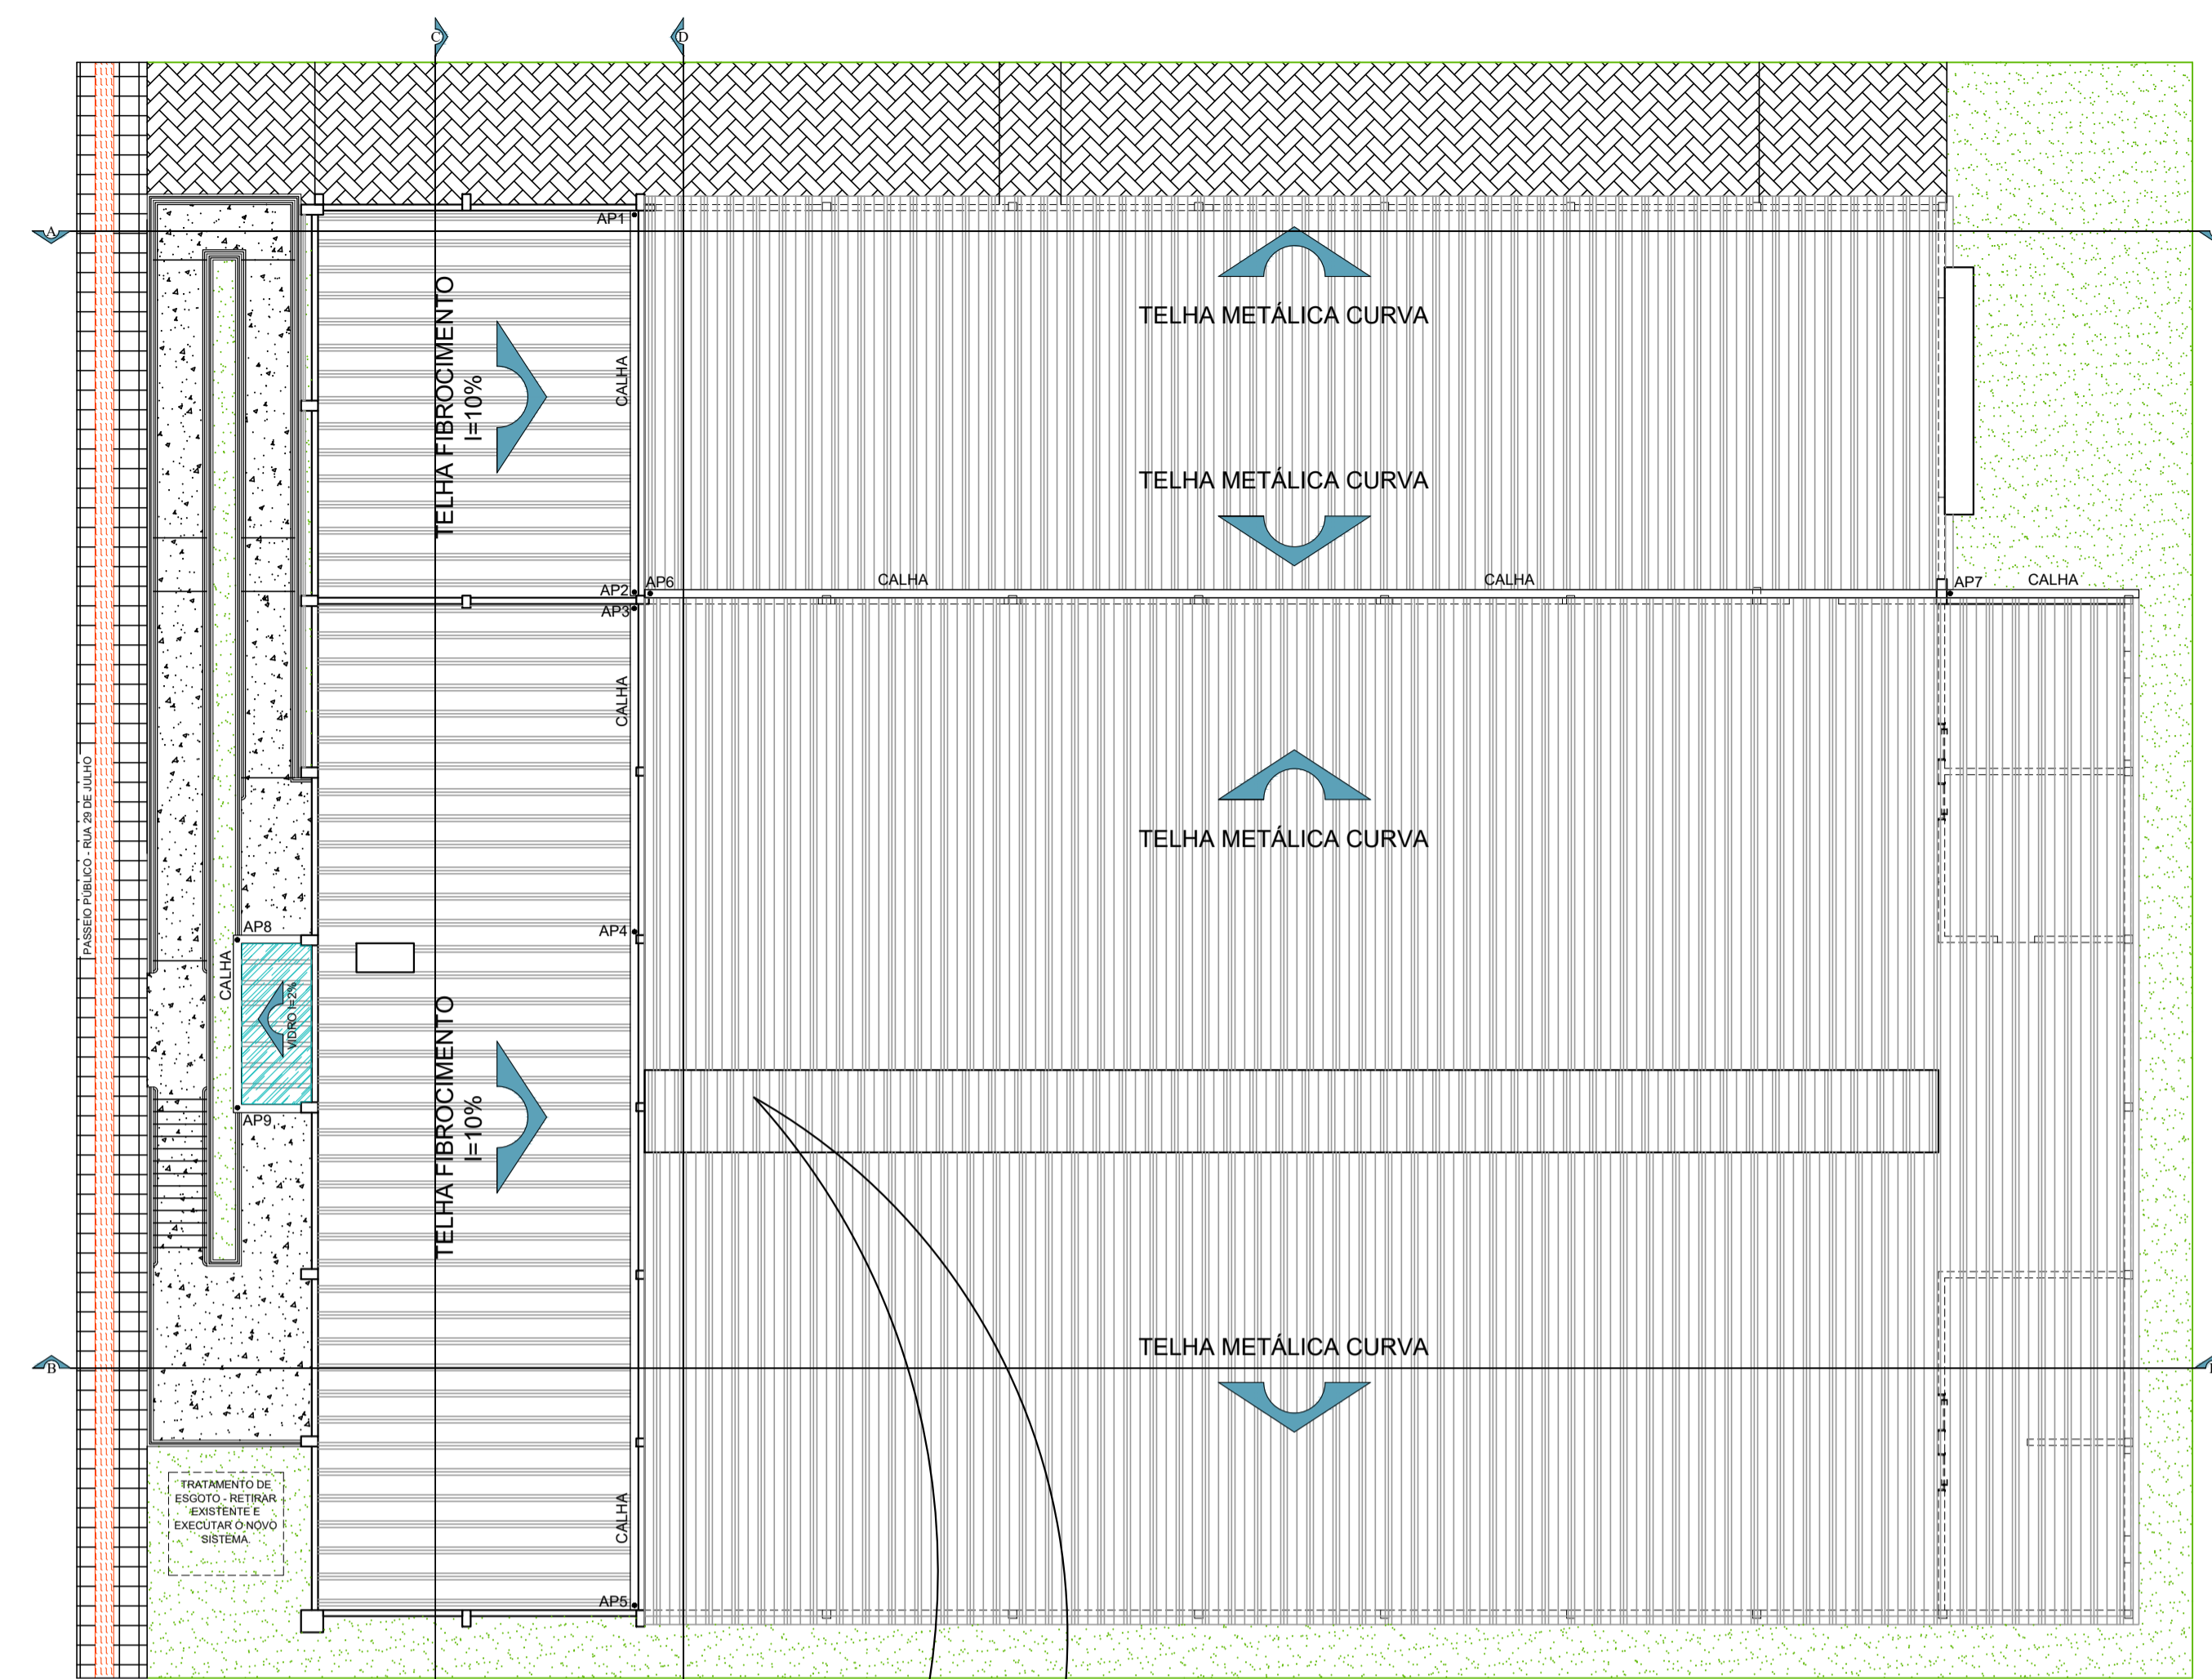

Estrutura metálica soldada na estrutura existente, cobrimento em telhas metálicas simples. Fechamento da estrutura com veneziana (ventilação). Acabamento do telhamento com rufo metálico em toda a extensão. Estrutura sob responsabilidade da empresa executora.

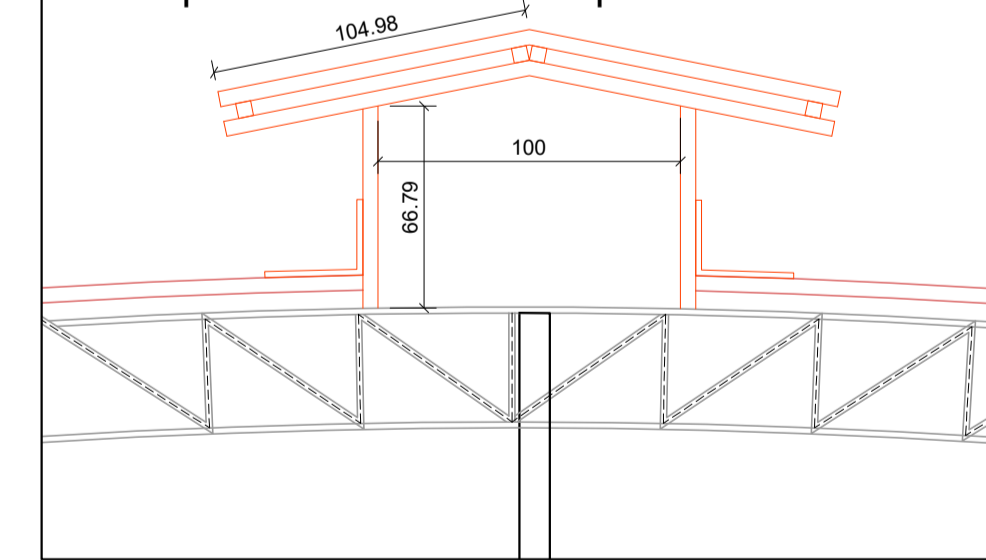

DETALHE VENTILAÇÃO
 ESC: 1/25



ASSOCIAÇÃO DOS MUNICÍPIOS DO ALTO URUGUAI CATARINENSE

Rua Marechal Deodoro, 772, 12º andar, Centro - Concórdia - SC 89700-900
 Fone: (47) 3482 3550 - www.amauc.org.br

PREFEITURA MUNICIPAL DE LINDÓIA DO SUL

PRONOME: Revitalização do Centro Educacional, Esportivo e Cultural

ENDEREÇO DA OBRA: Rua 29 de Julho - Centro - Lindóia do Sul	ESCALA: INDICADA	PRONOME: EXE
DISCRIMINAÇÃO: PLANTA BAIXA SUPERIOR / TELHADO	DATA: MAIO/2022	PRONOME: 02 / 04
RESP. PROJETO:	RESP. EXECUÇÃO:	PROPRIETÁRIO:

LINDÓIA, 02 DE MAIO DE 2022. ARQUITETA E ENGENHEIRA - CREA 435516-1