
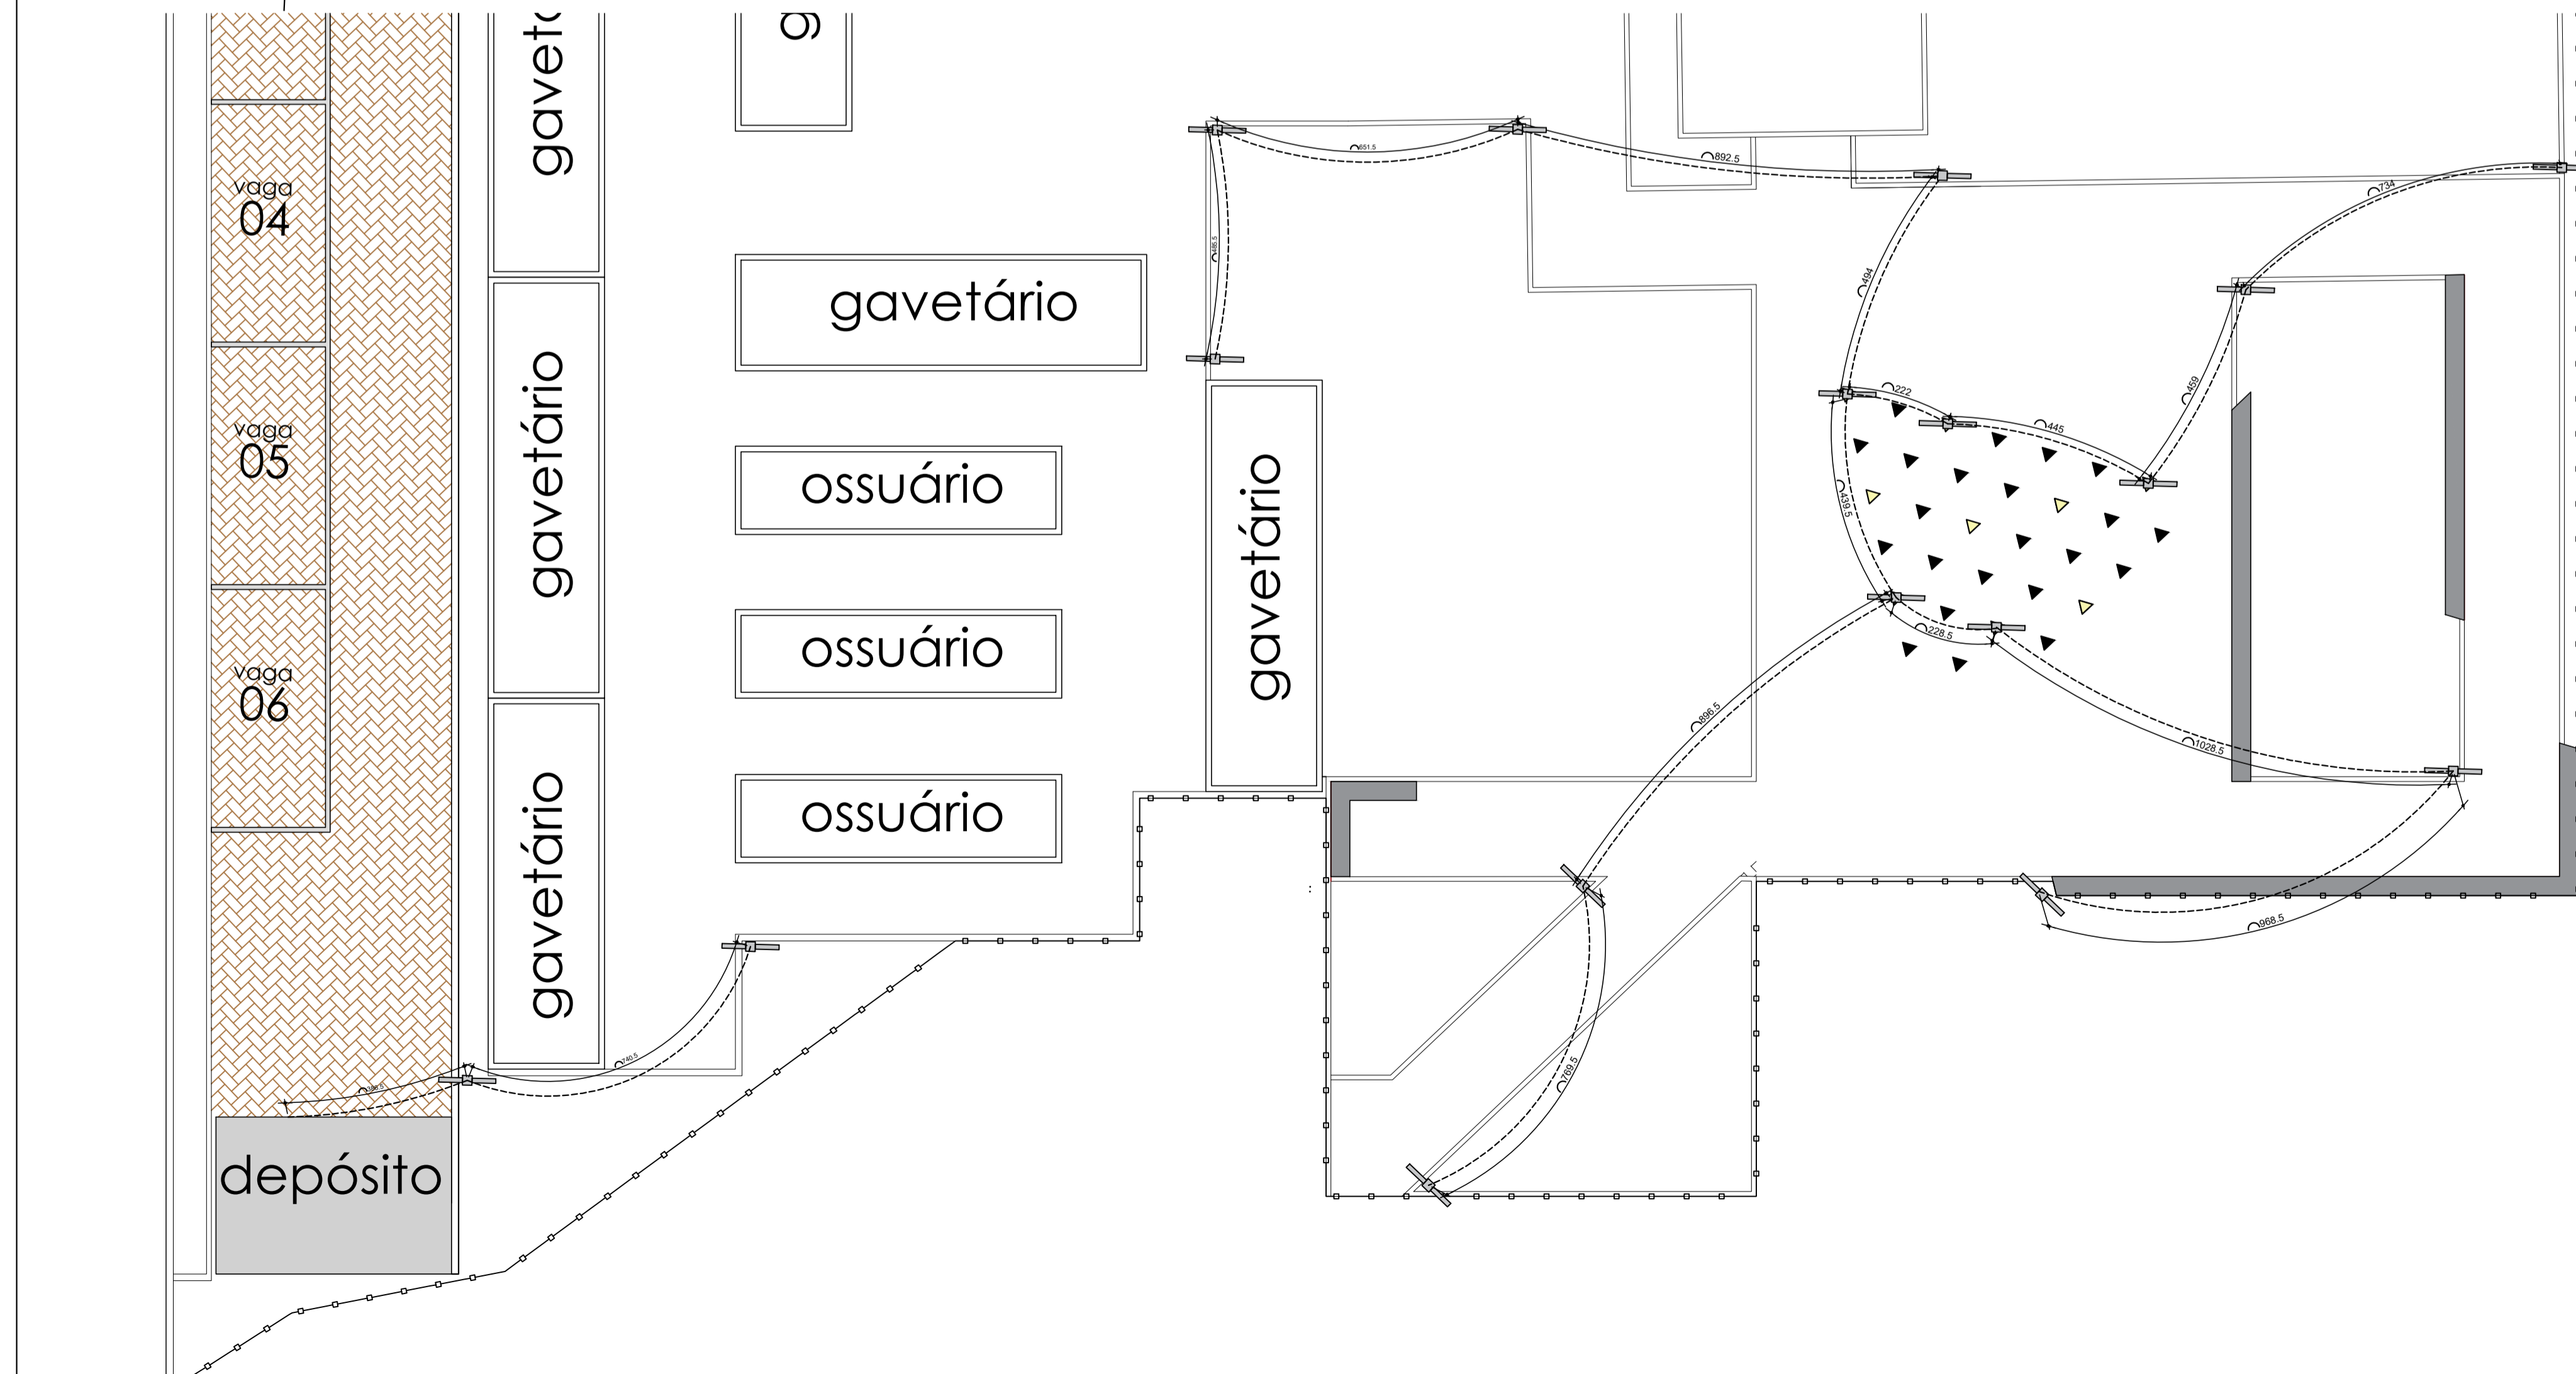


MOBILIÁRIO URBANO
Escala 1:50

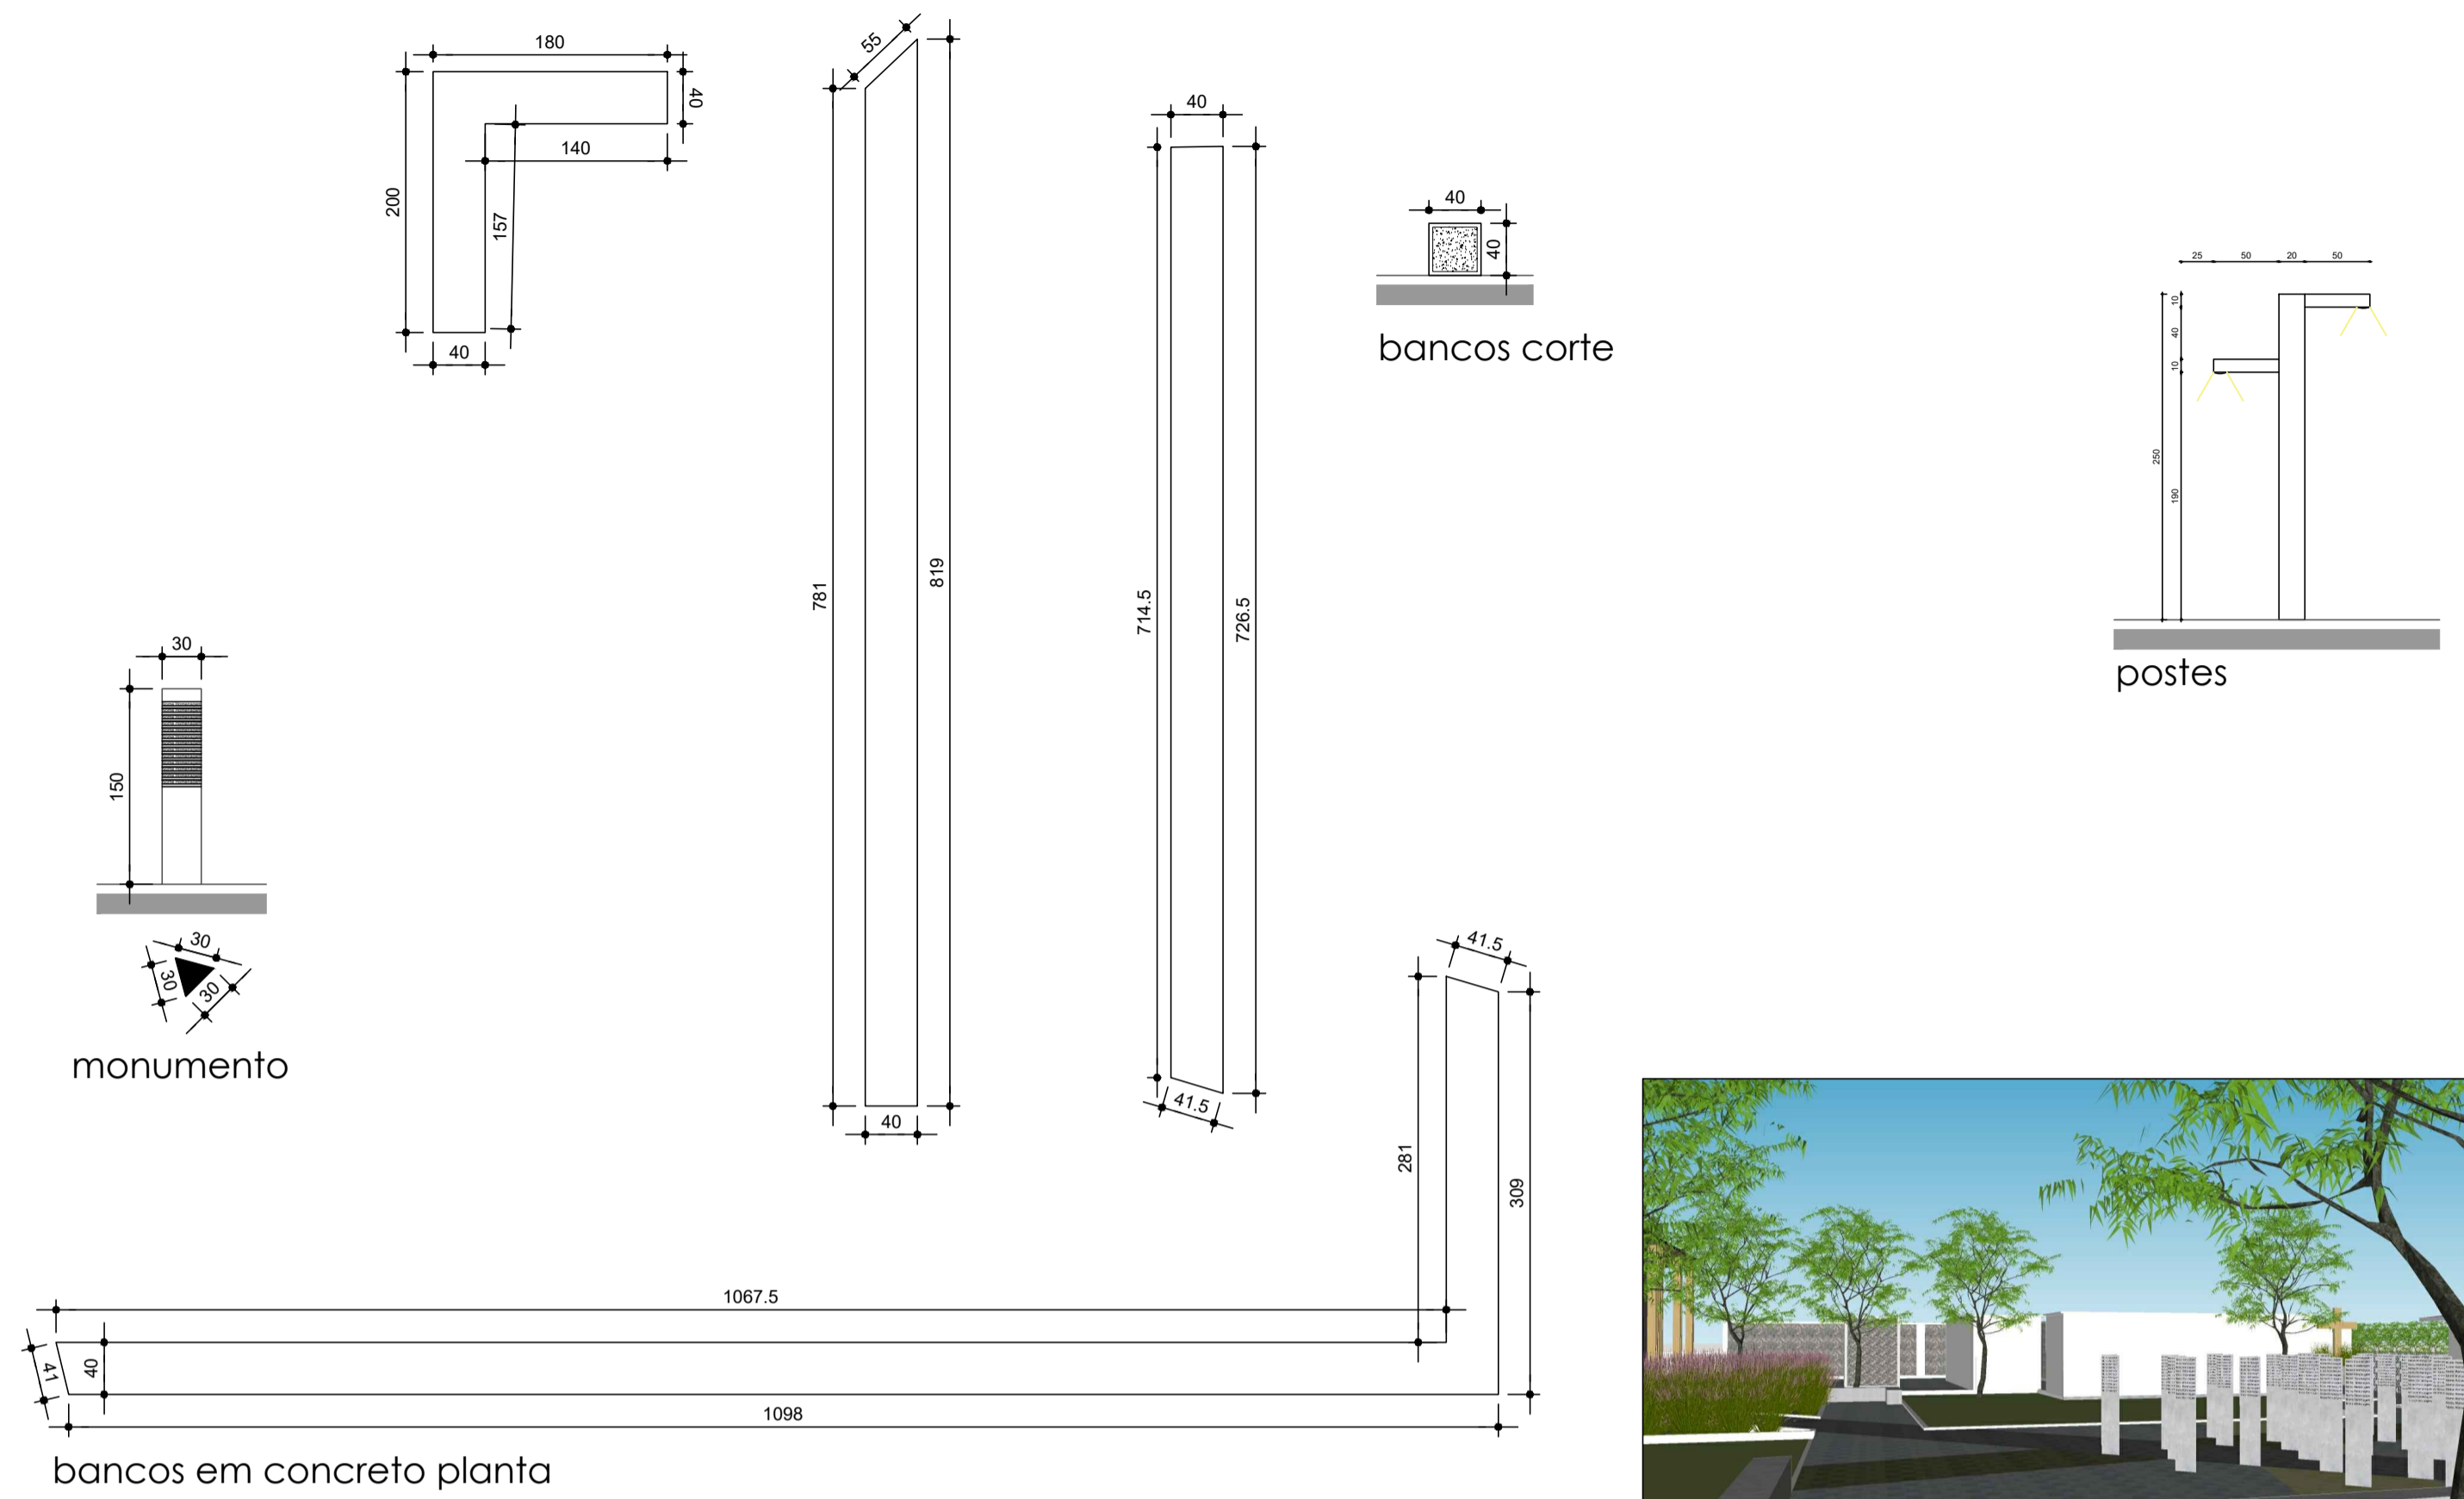

MUNICÍPIO DE LINDÓIA DO SUL

prefeitura municipal de lindóia do sul responsável técnico

Rua David Bertol
Referência:
CEMITÉRIO VERTICAL SUSTENTÁVEL
praça/monumento

município de lindóia do sul
rua tamandaré, 98
bairro centro
89735 000 lindóia do sul SC
fone 49 3446 1177
engenharia@lindoiadosul.sc.gov.br
www.lindoiadosul.sc.gov.br

gabriela fernanda grisa
cau. A72691-5

escala
1:175
data
MAR/2021
fase
PROJETO
desenho
GABRIELA

arquivo
CMV_R01

08